

..... T.M. VALLE DE MANZANEDO
 - - - - - LÍMITE SUELO URBANO

HIDROLOGÍA
 CAUCE RÍO EBRO
 ARROYOS


INFRA. TERRITORIALES
 LINEA ELÉCTRICA M.T. (IT-E)
 LINEA ELÉCTRICA B.T. (IT-E)
 LINEA ELÉCTRICA B.T. CLIENTE (IT-E)
 HIDRÁULICAS (IT-H)

SERVICIOS URBANOS
 TRANSFORMADOR ELÉCTRICO (SU-E)
 CANALIZACIÓN AT/MT
 CANALIZACIÓN BT

VALLE DE MANZANEDO

PI-04
(HOJA 1 de 4)
SERVICIOS URBANOS

1:1.000

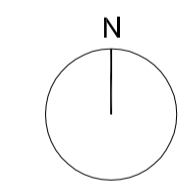



FASE 2

Septiembre-2012


15828

NORMAS URBANÍSTICAS MUNICIPALES DE VALLE DE MANZANEDO




 Diputación Provincial de Burgos
 Ayuntamiento de Valle de Manzanedo

equipo:
 JUAN CARLOS VALERIO (ARQUITECTO)
 FRANCISCO BORJA LÓPEZ (ARQUITECTO)
 DAVID CORREIA MOREIRA (URBANISTA)
 AURORA MACÍAS (ARQUITECTA)
 OLIBA RUIZ (ECONOMISTA)
 ITXASO MORA (BIOLOGA)

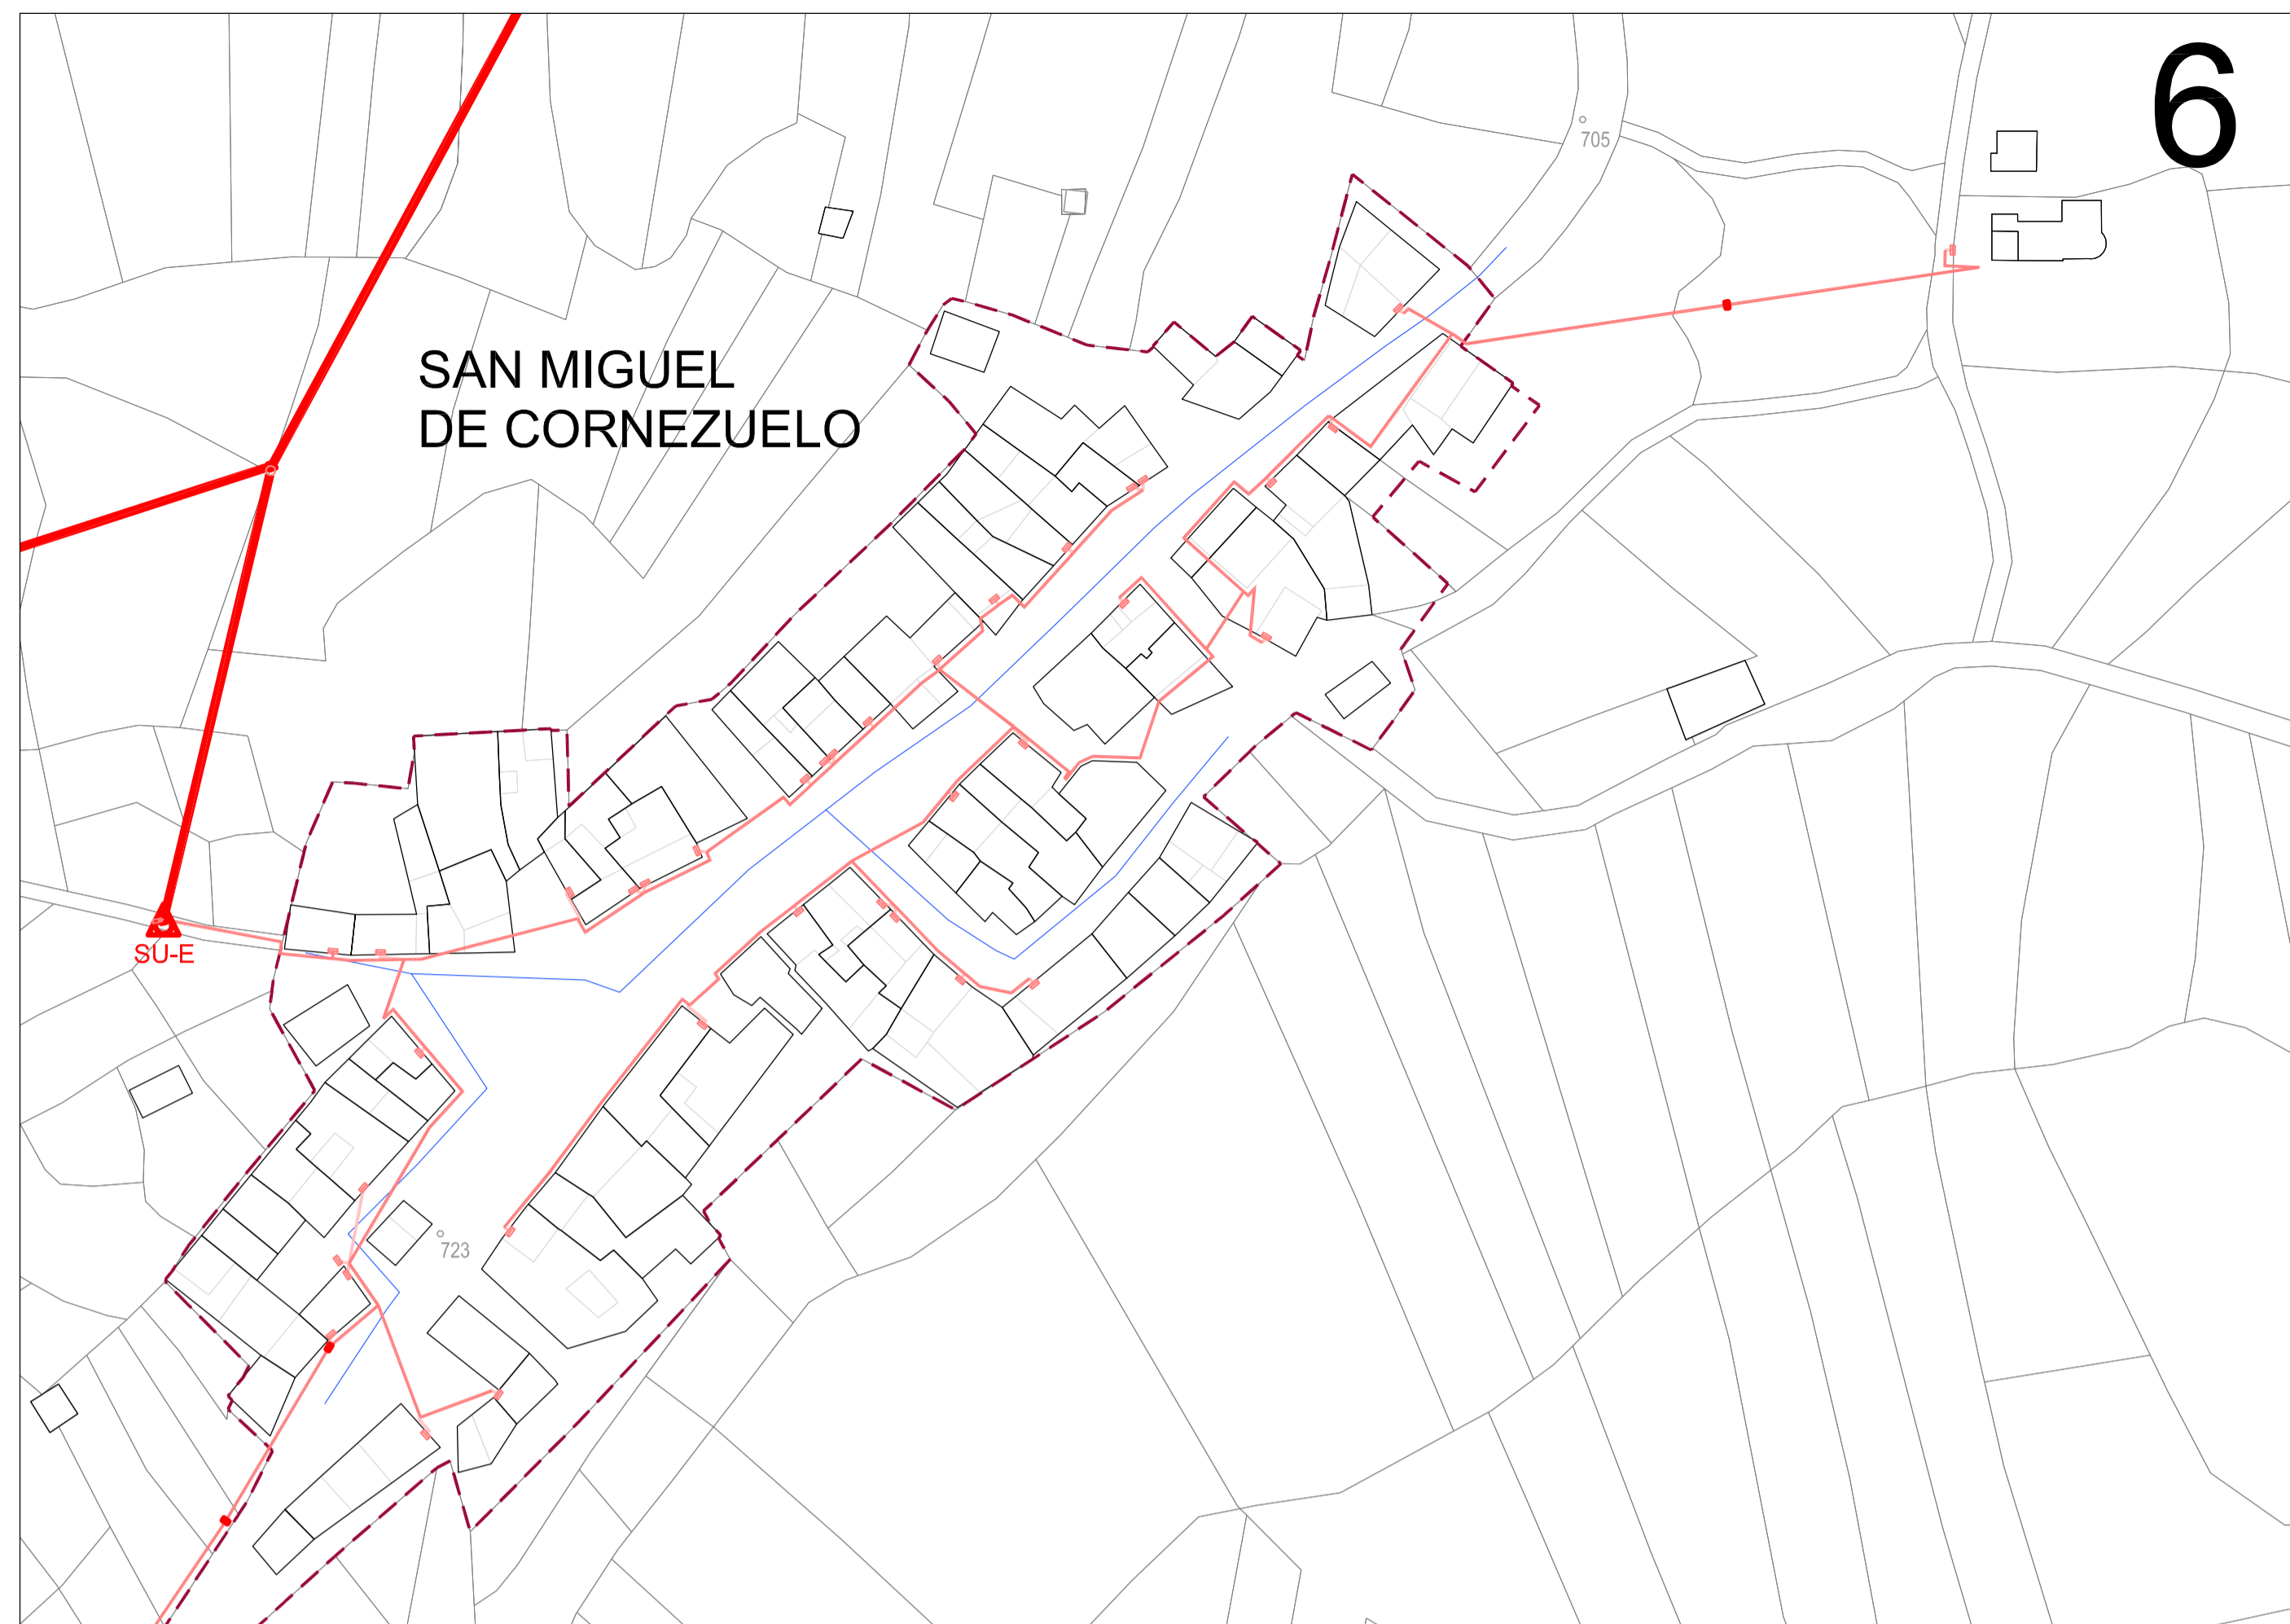


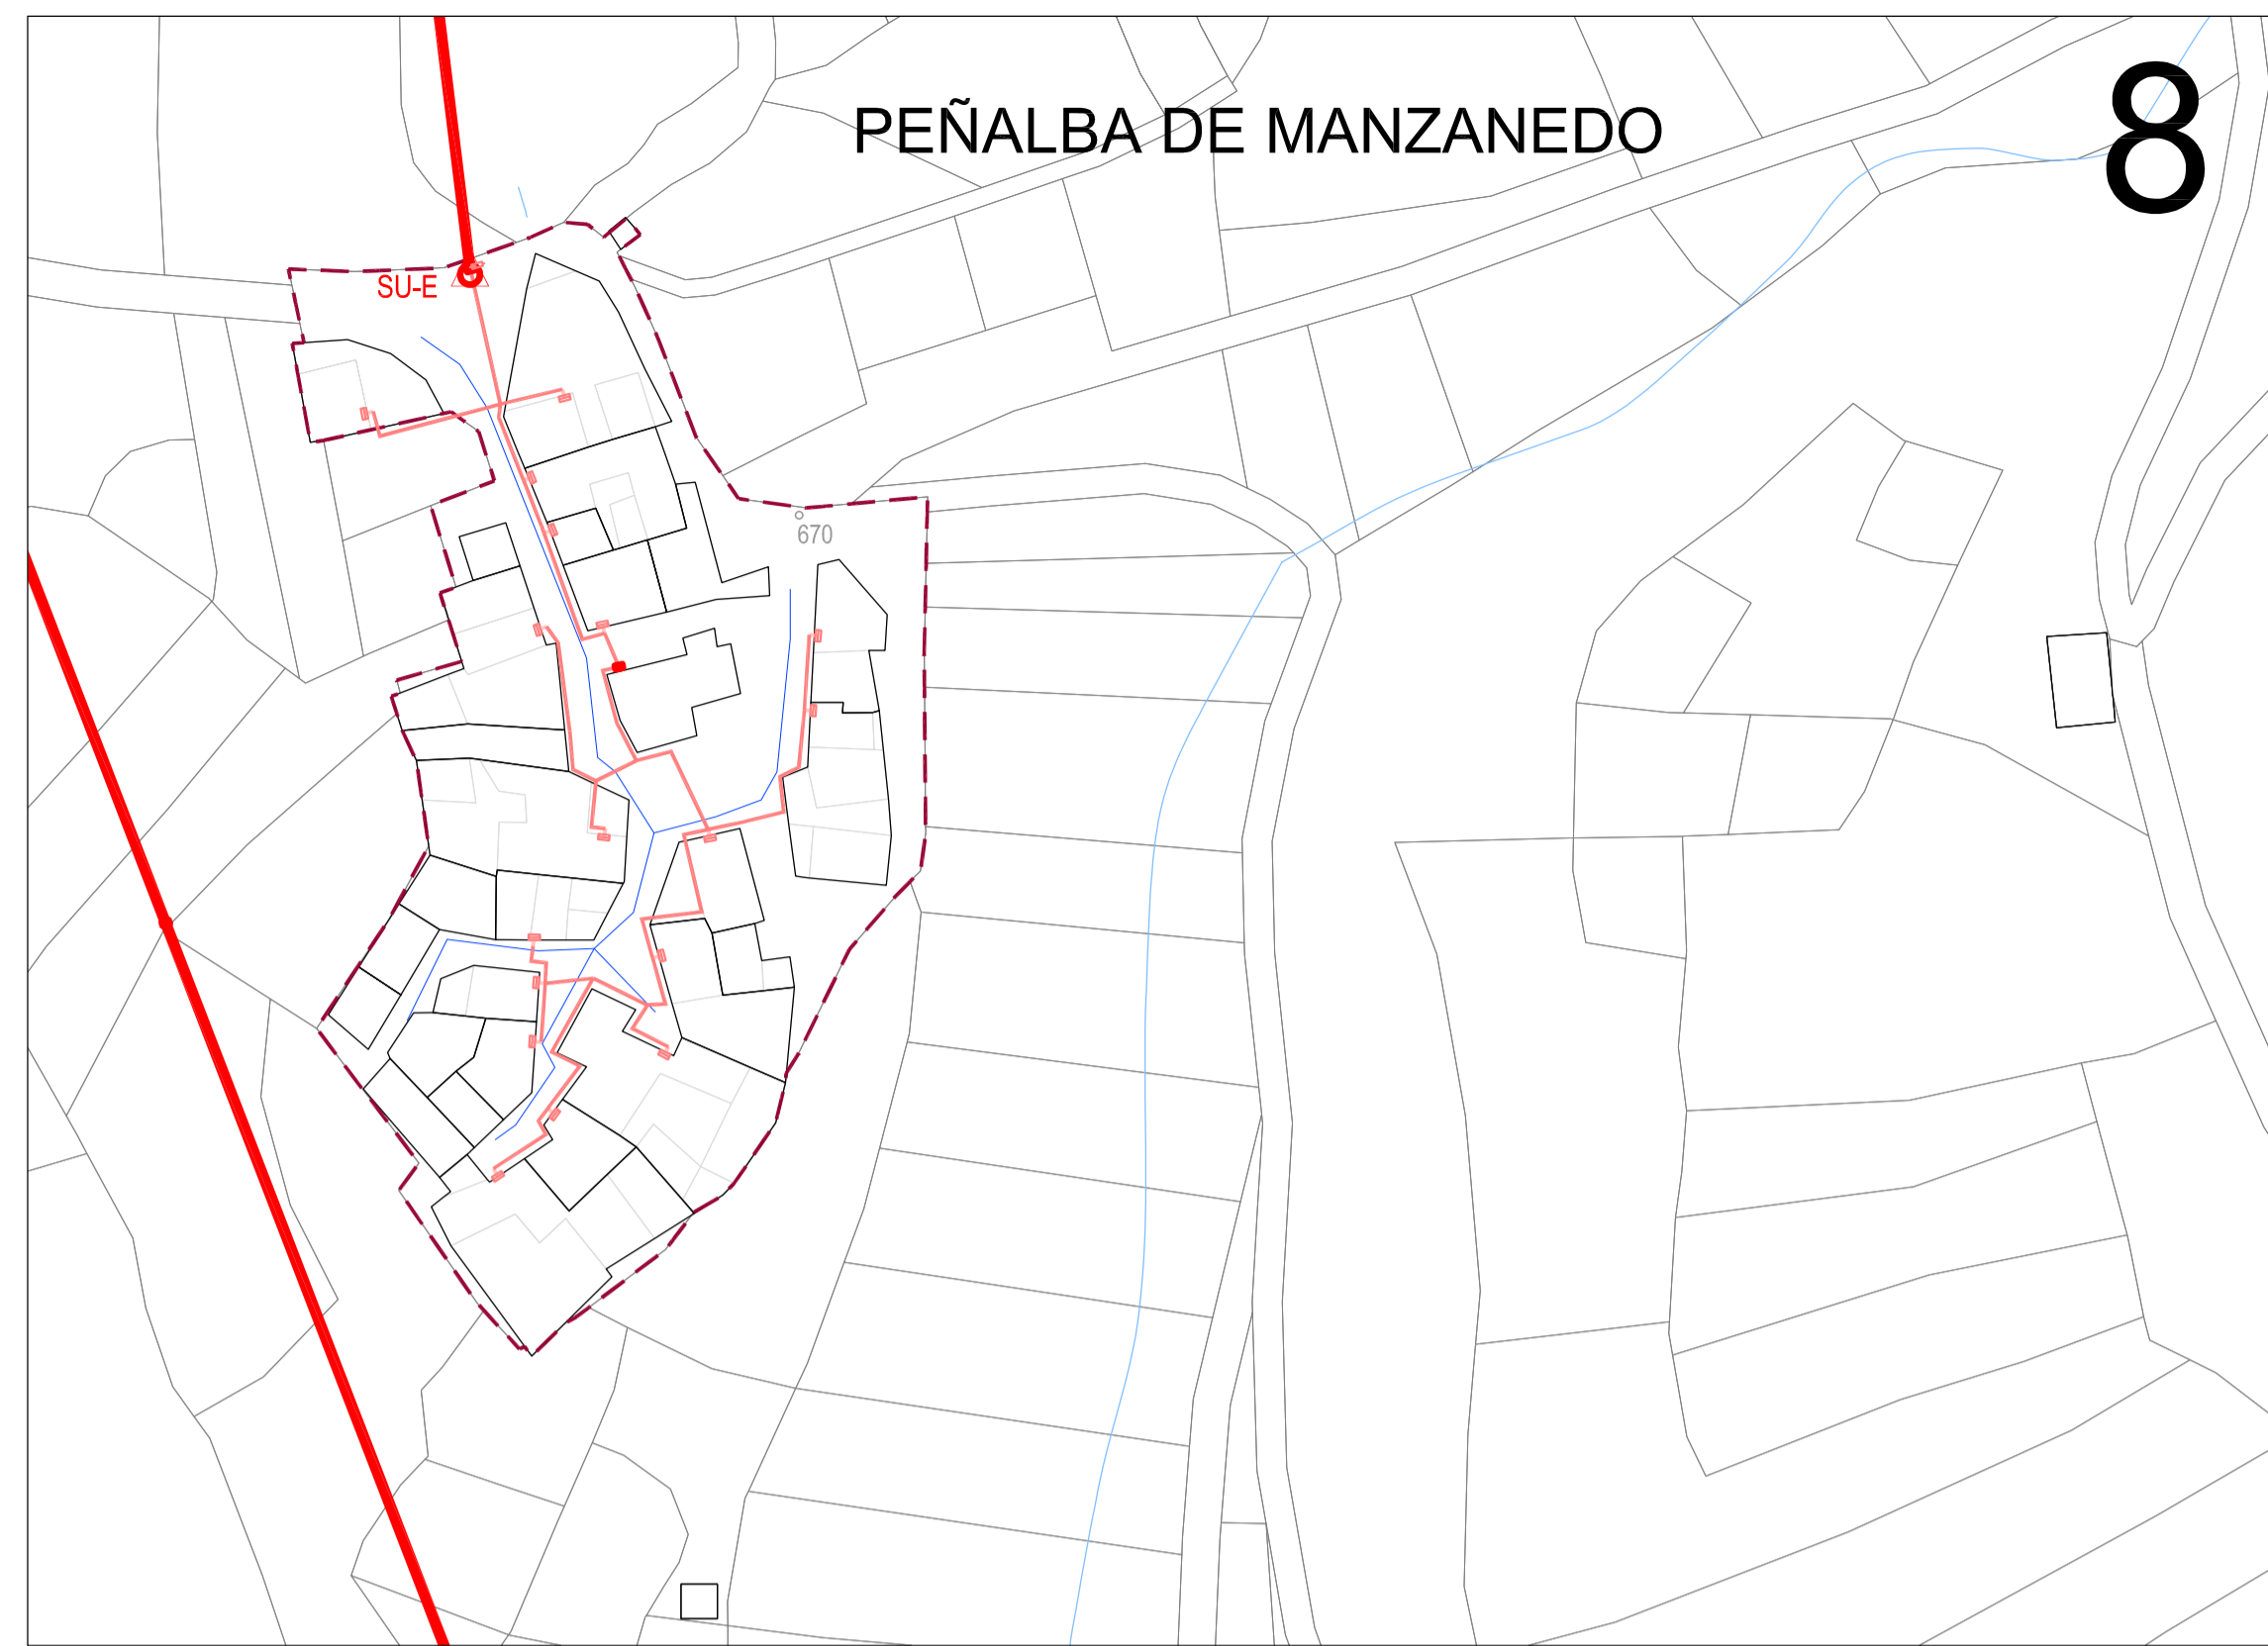


6




8

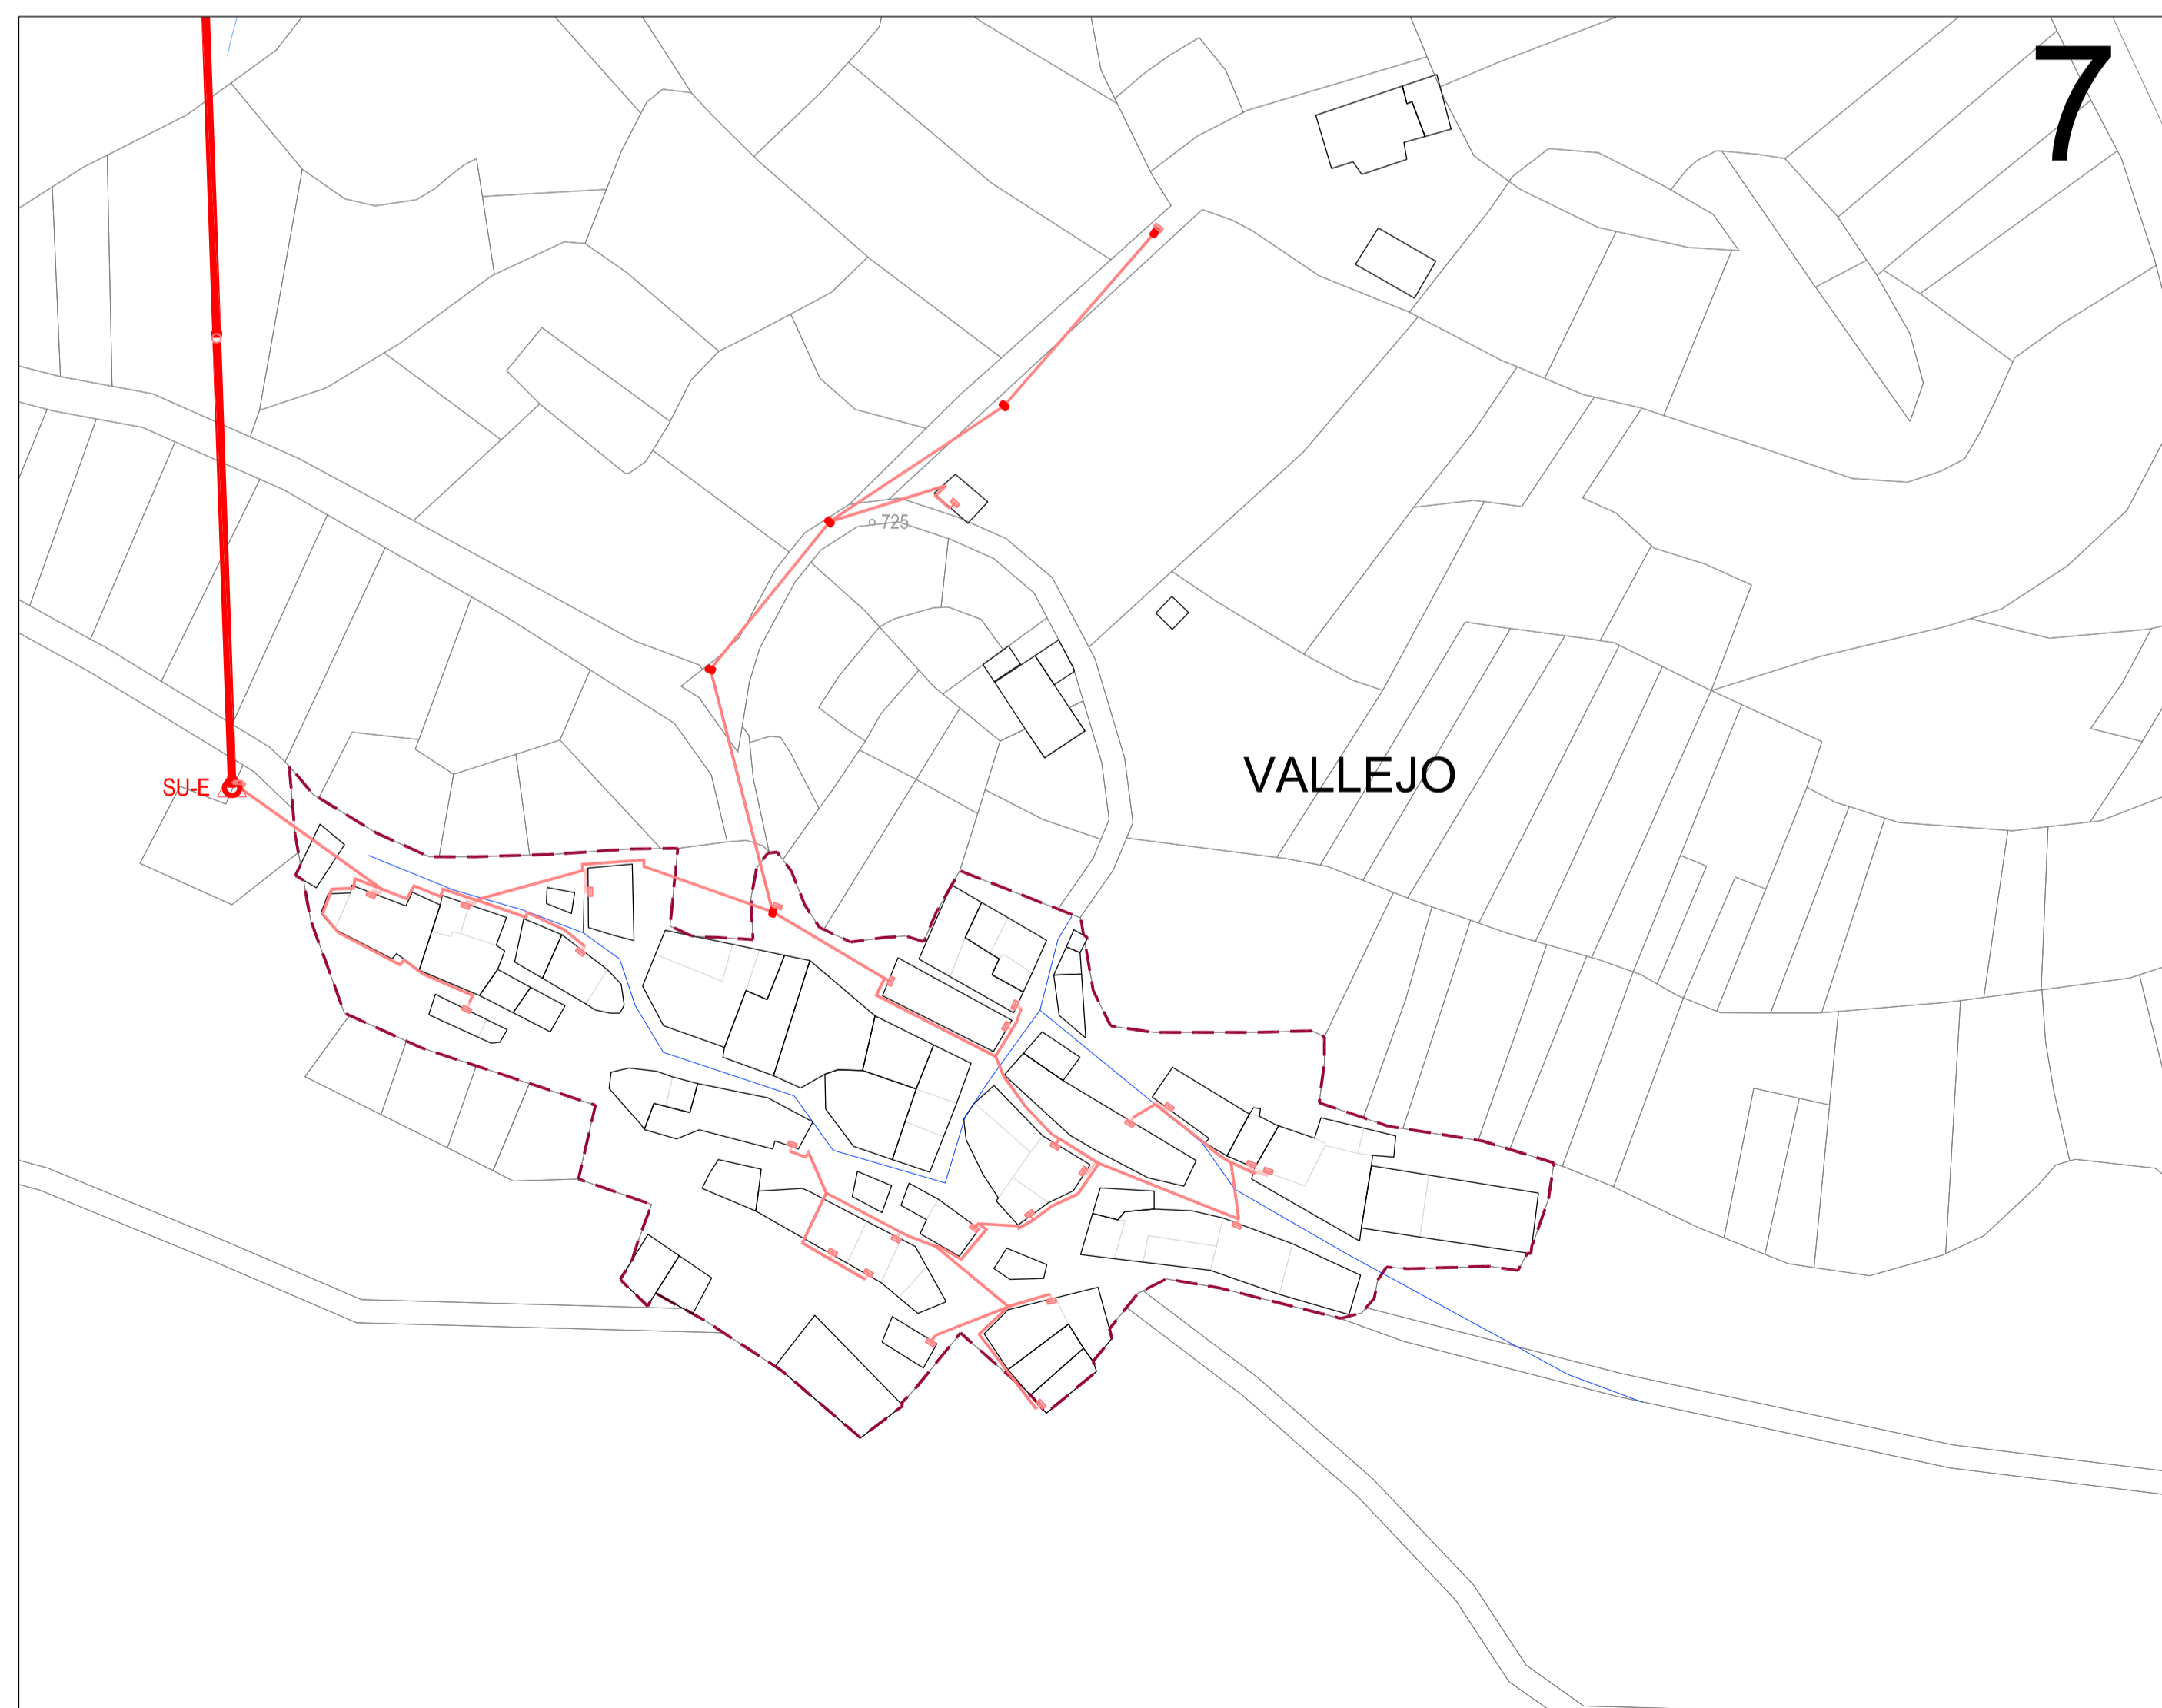

7

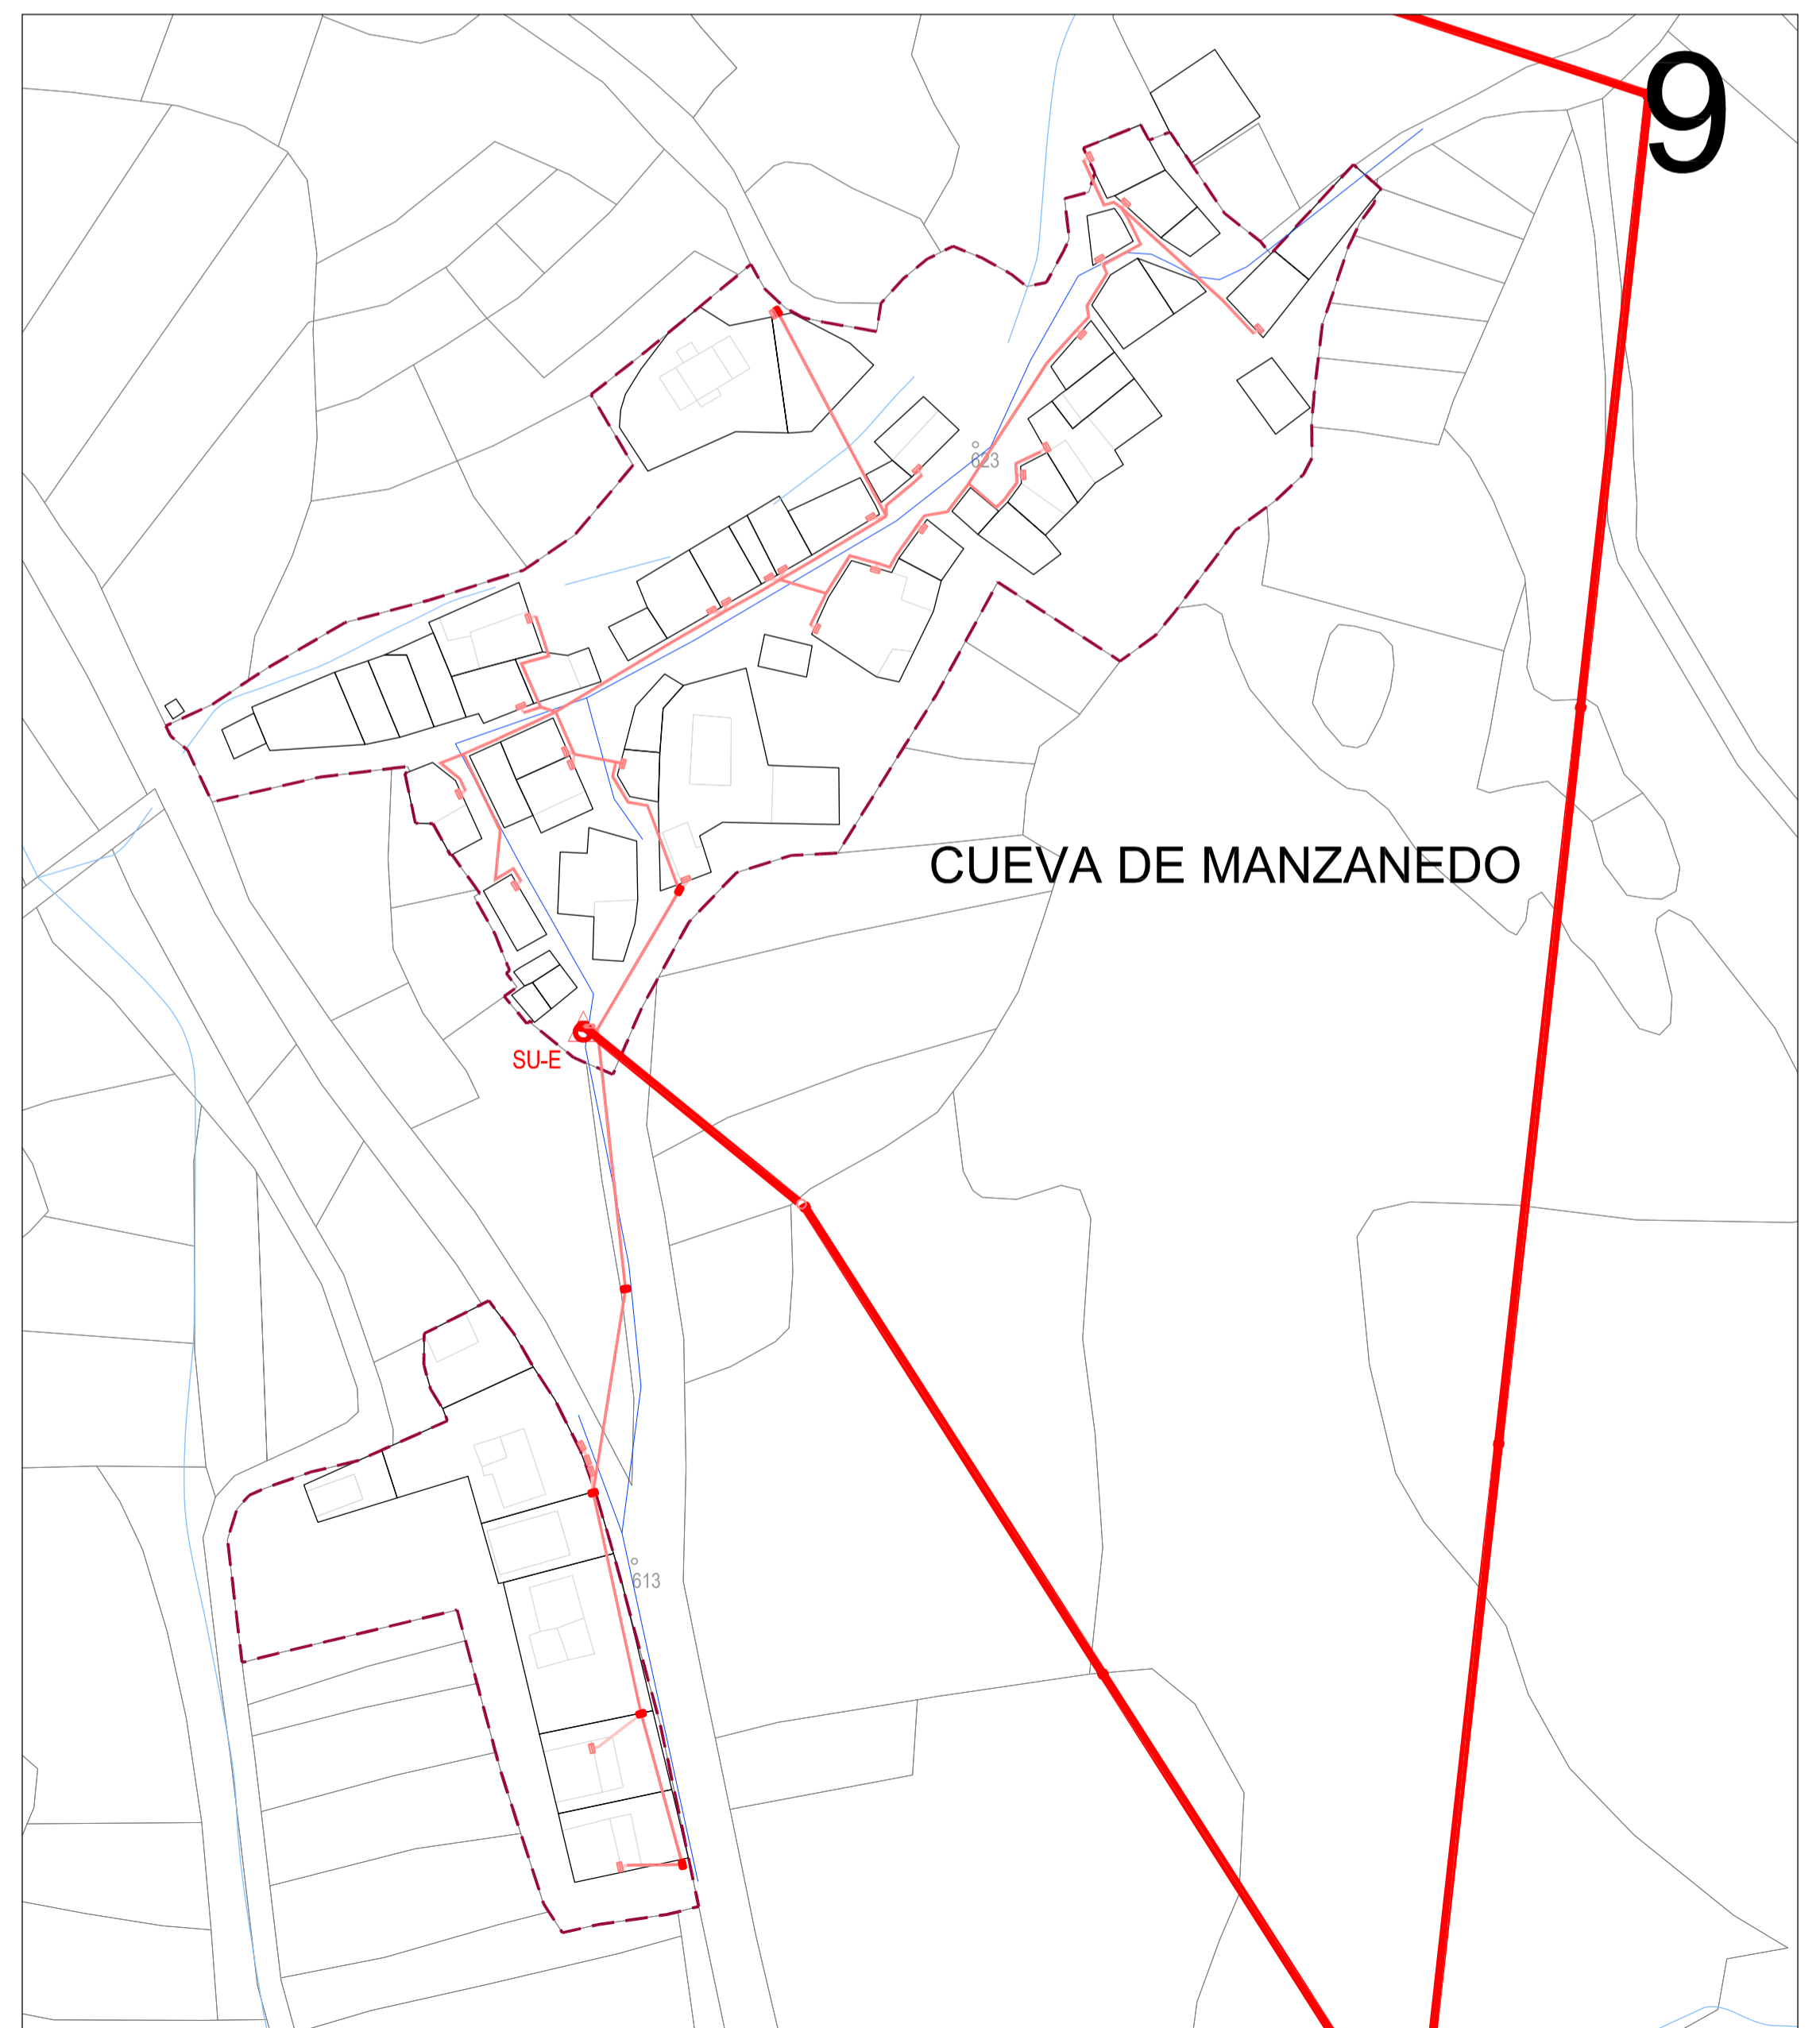

9

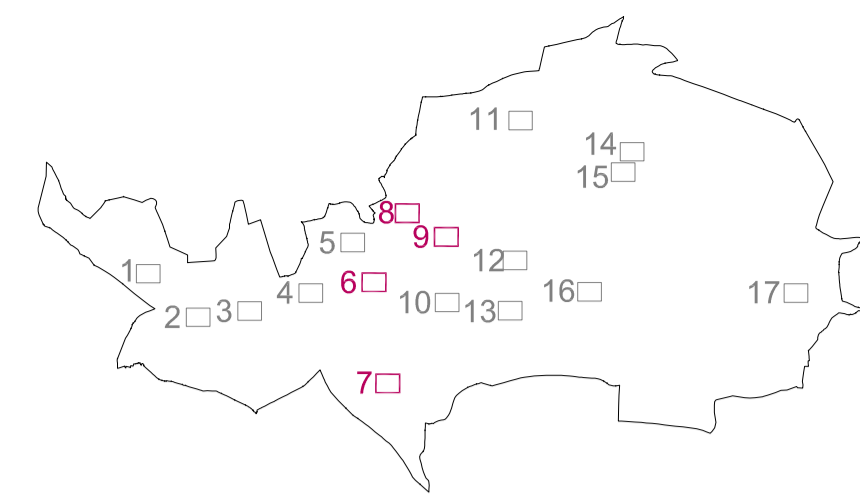

- T.M. VALLE DE MANZANEDO
 - - - - - LIMITE SUELO URBANO
- HIDROLOGÍA**
 CAUCE RÍO EBRO
 ARROYOS
- INFRA. TERRITORIALES**
 LÍNEA ELÉCTRICA M.T. (IT-E)
 LÍNEA ELÉCTRICA B.T. (IT-E)
 LÍNEA ELÉCTRICA B.T. CLIENTE (IT-E)
 HIDRÁULICAS (IT-H)
- SERVICIOS URBANOS**
 TRANSFORMADOR ELÉCTRICO (SU-E)
 CANALIZACIÓN AT/MT
 CANALIZACIÓN BT

VALLE DE MANZANEDO

PI-04
 (HOJA 2 de 4)
 SERVICIOS URBANOS

1:1.000

FASE 2

Septiembre-2012

15828

NORMAS URBANÍSTICAS MUNICIPALES
 DE VALLE DE MANZANEDO




Diputación Provincial
 de Burgos






Ayuntamiento de
 Valle de Manzanedo

equipo:
 JUAN CARLOS VALERIO (ARQUITECTO)
 FRANCISCO BORJA LÓPEZ (ARQUITECTO)
 DAVID CORREIA MOREIRA (URBANISTA)
 AURORA MACÍAS (ARQUITECTA)
 OLIBA RUIZ (ECONOMISTA)
 ITXASO MORA (BIOLOGA)

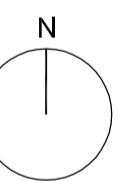

cliente: | fecha: | revisión: | fase: | escala: | plano: | nº plano: | población: | municipio: | leyenda:

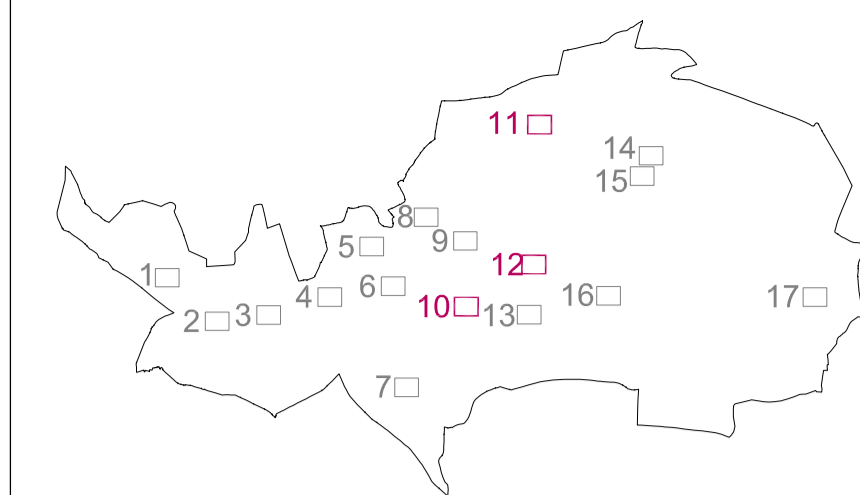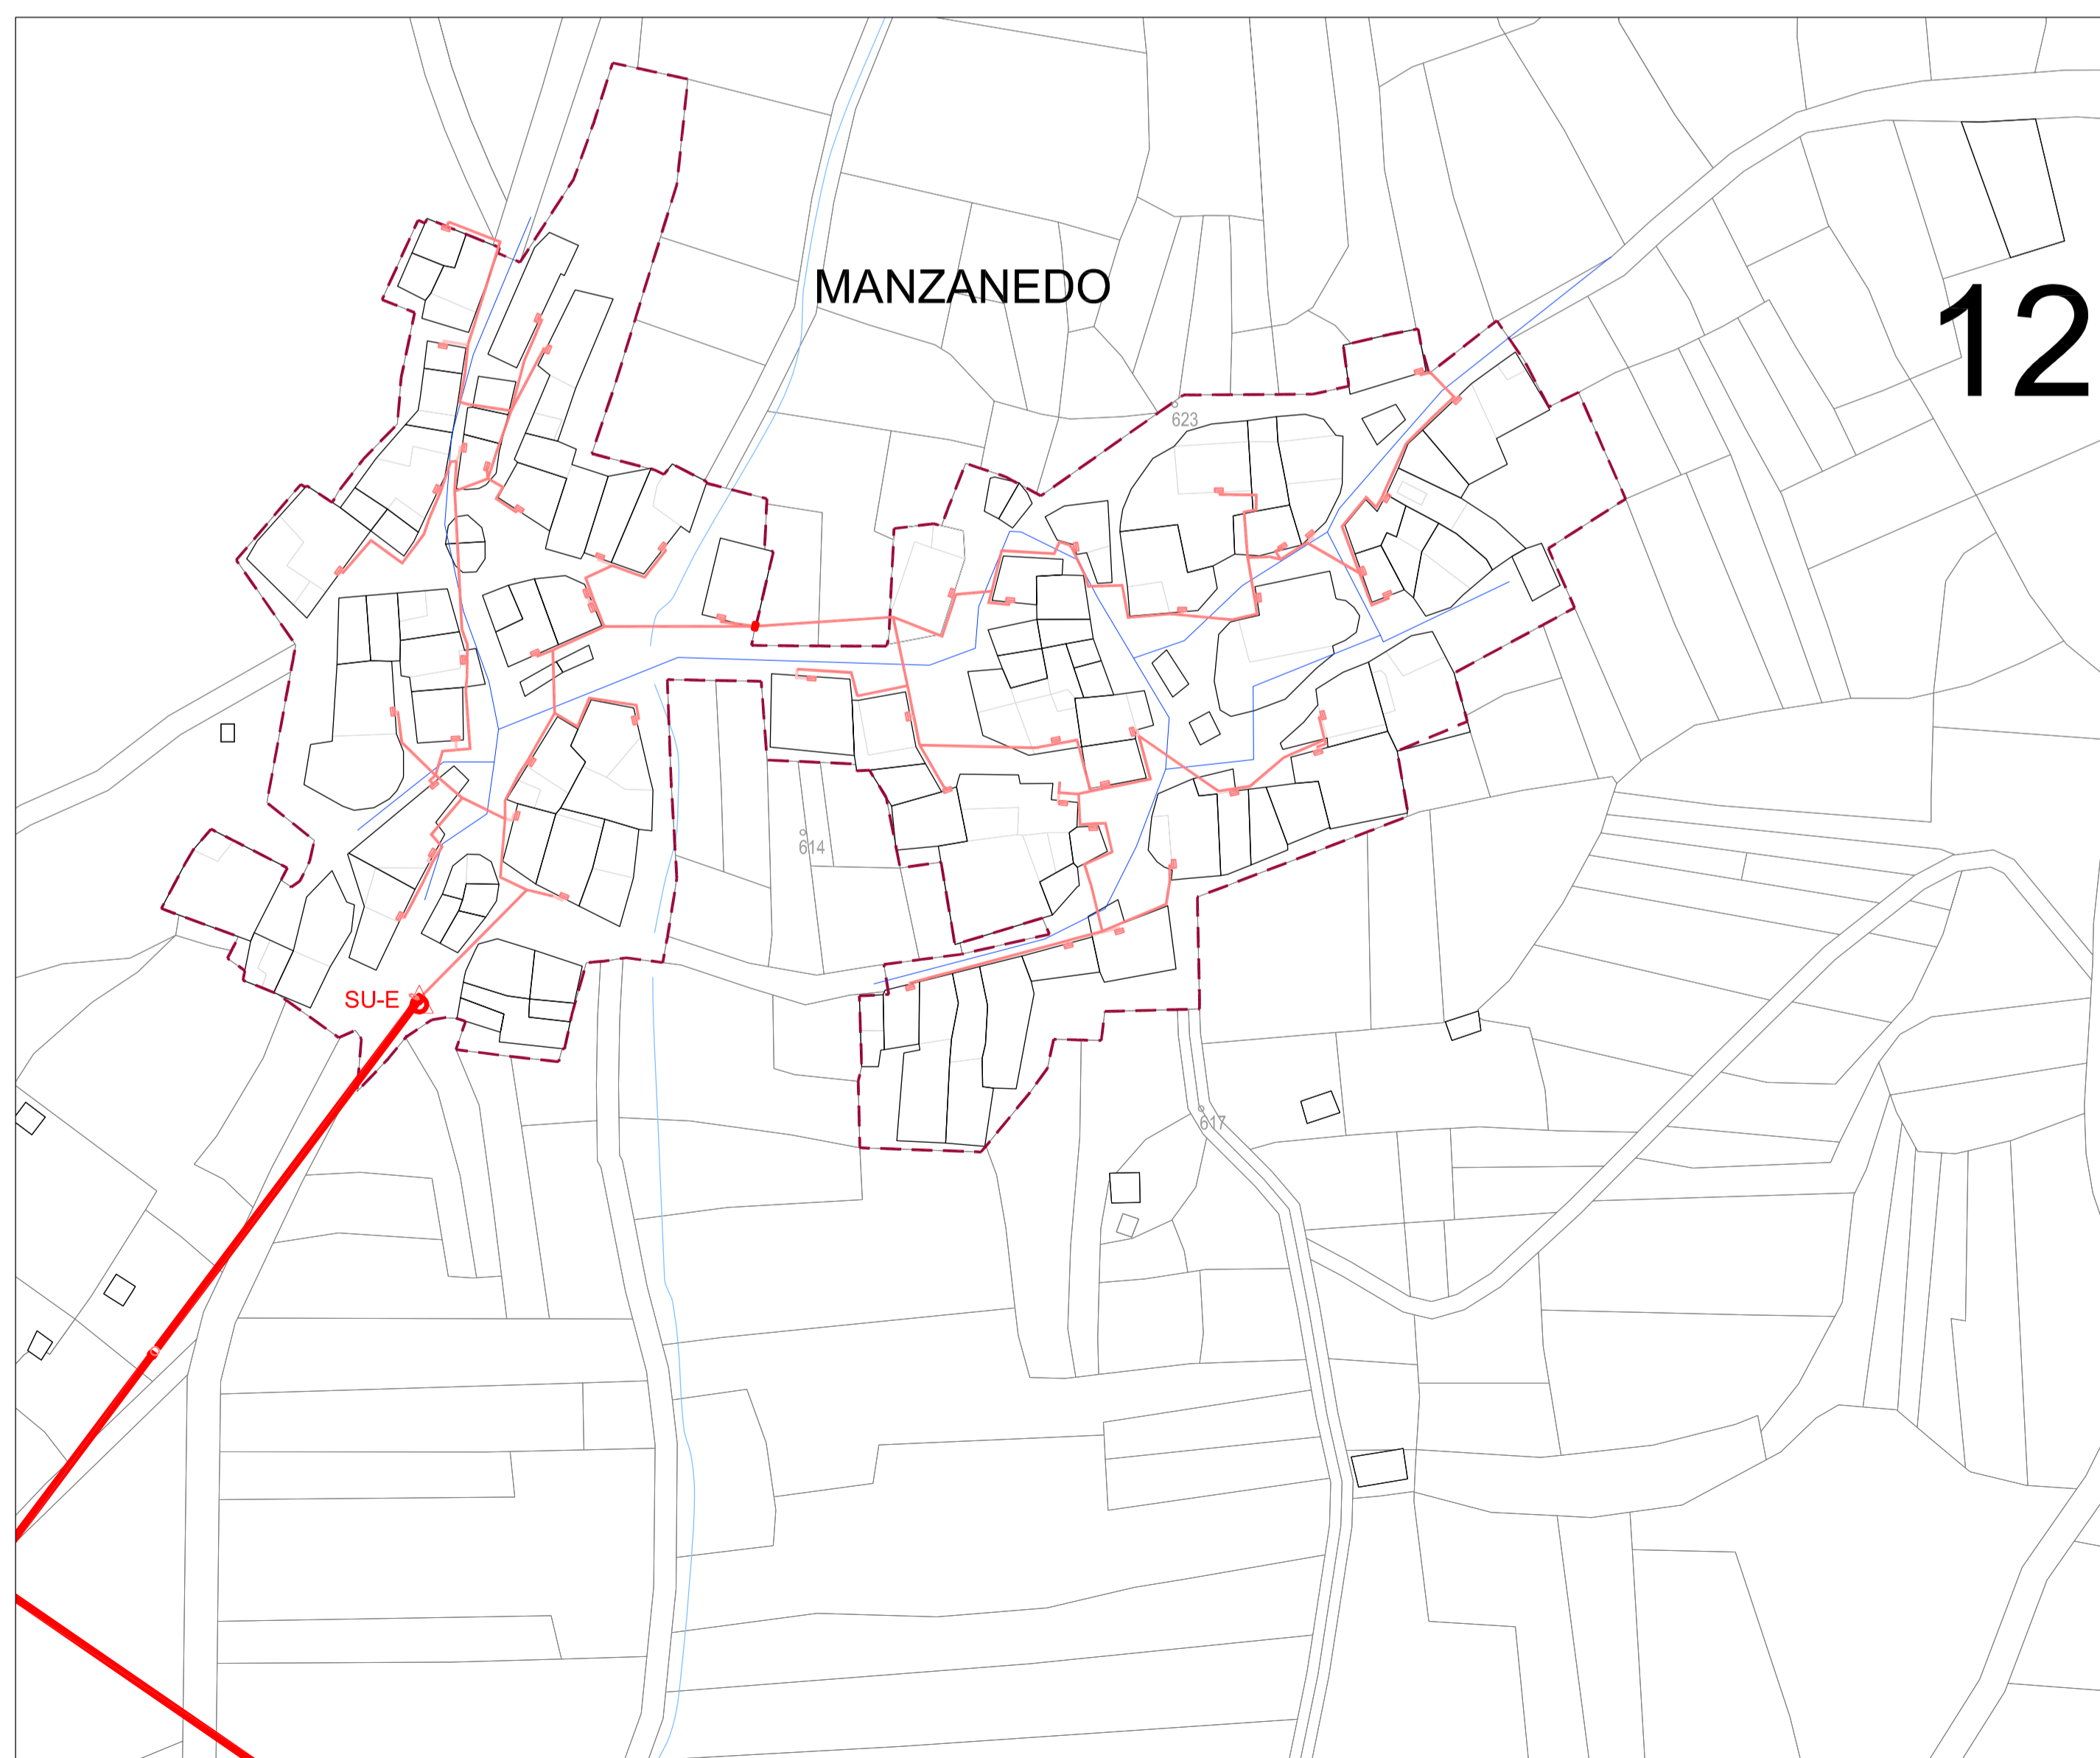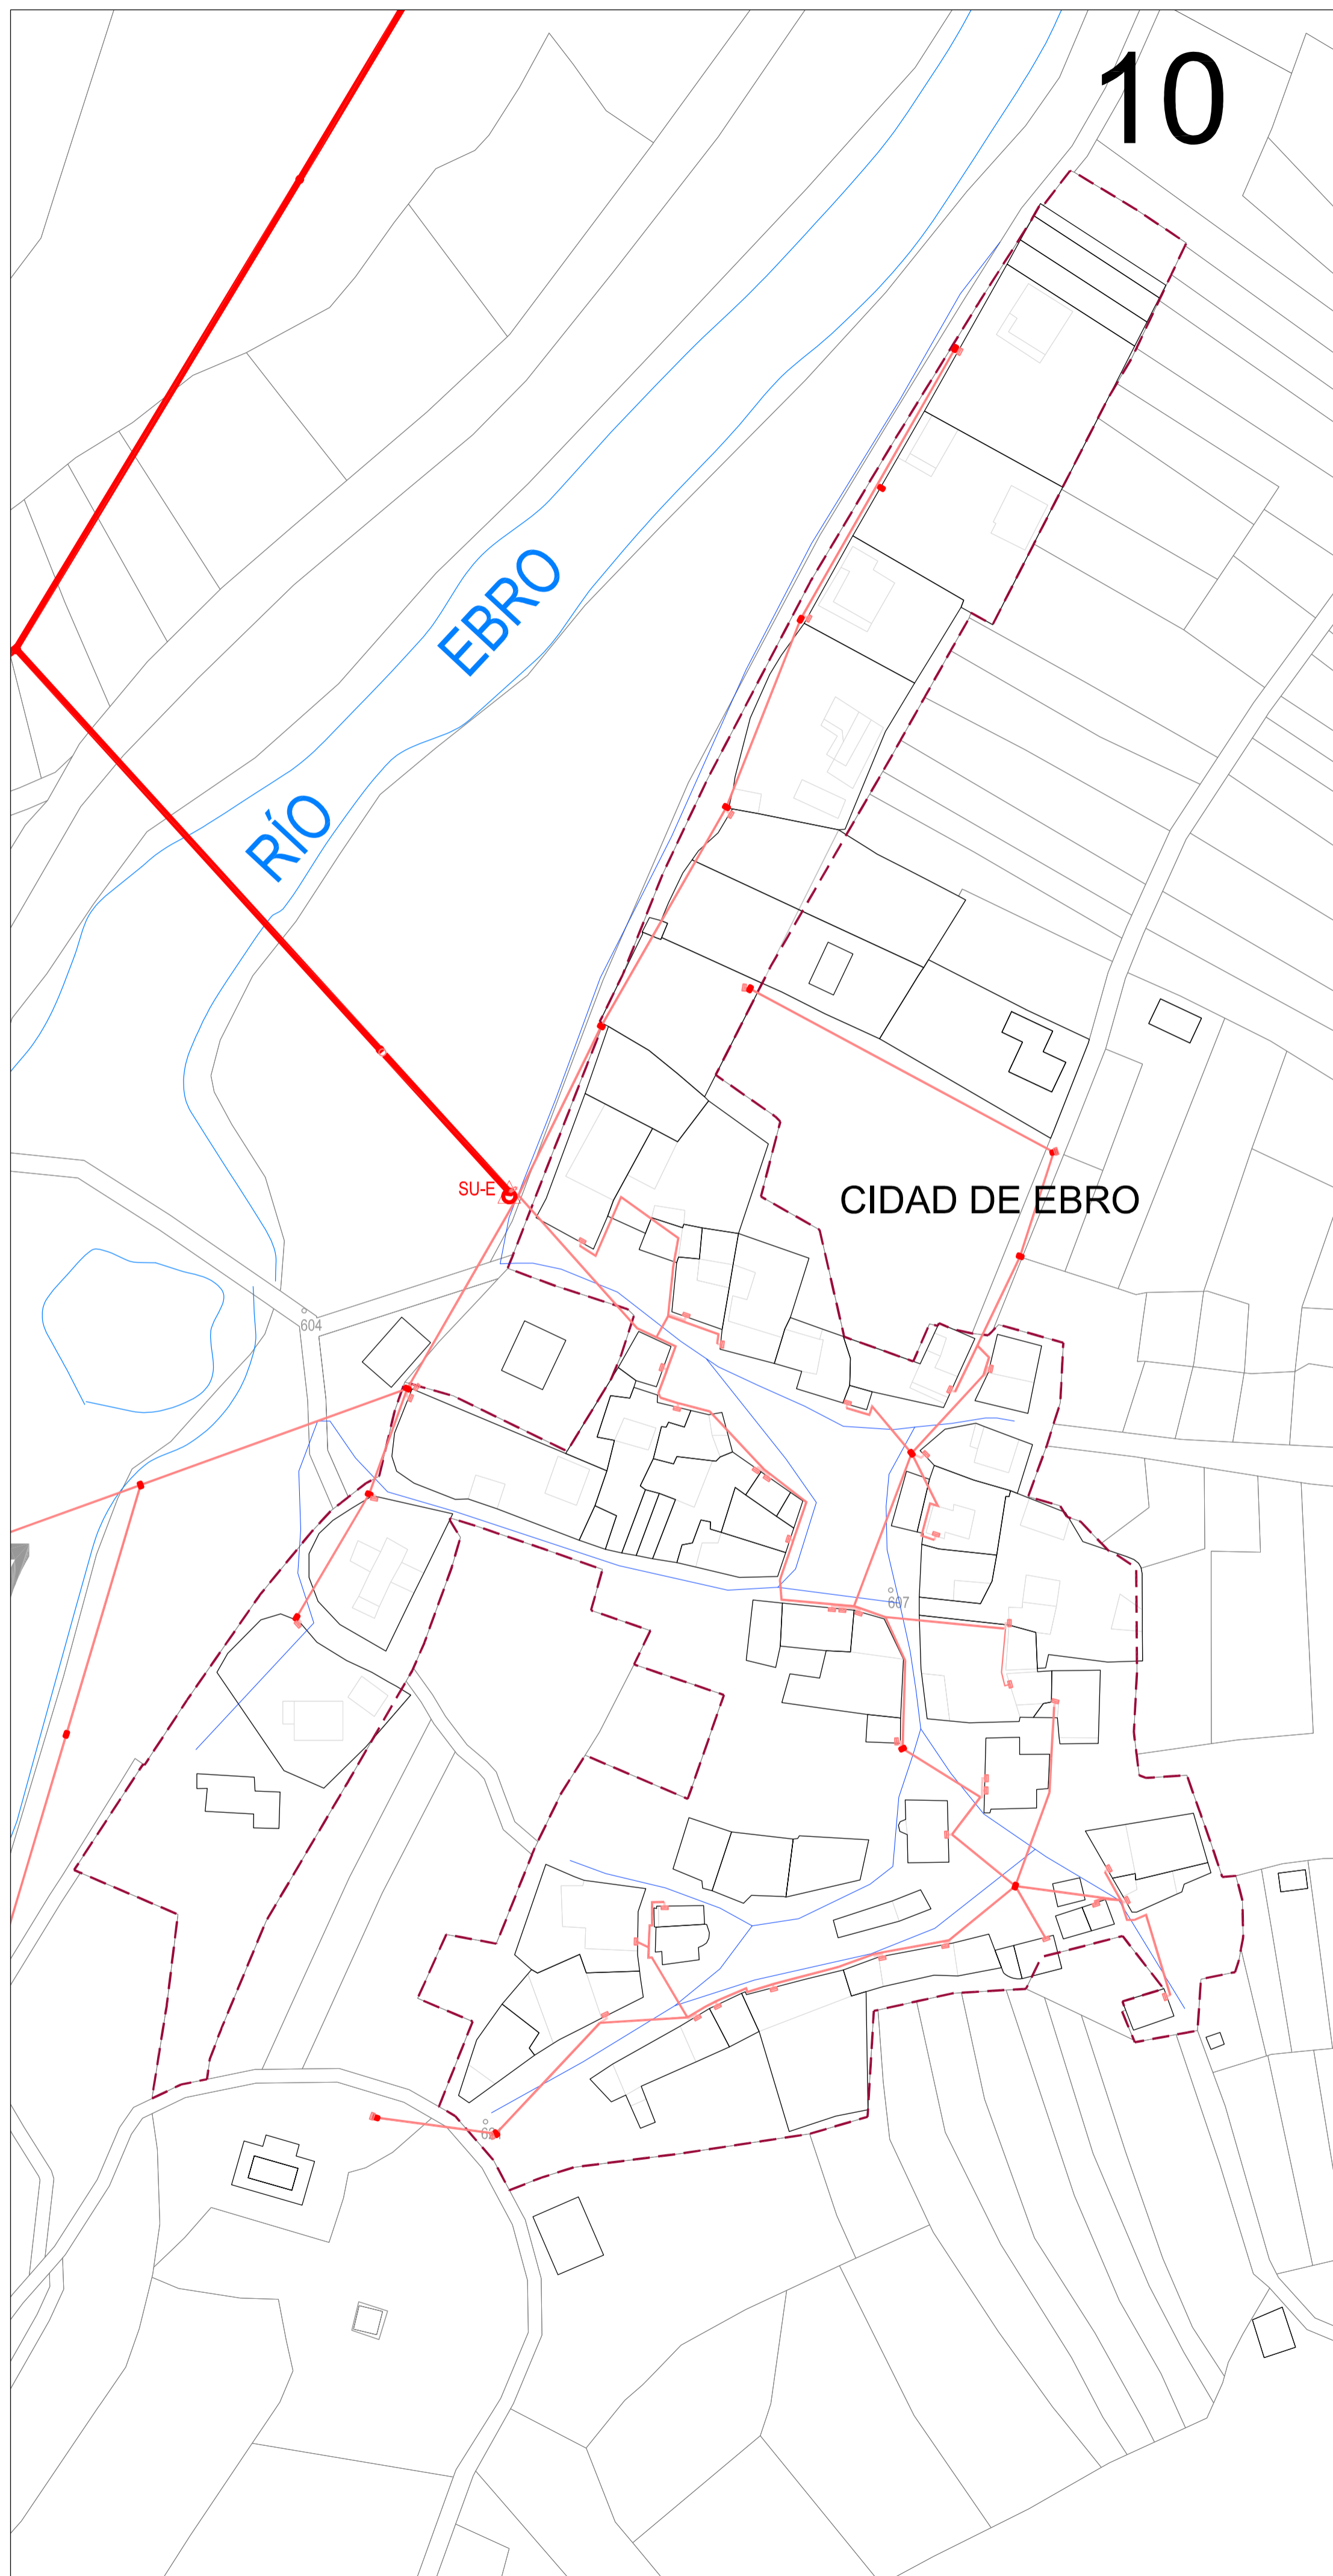

- T.M. VALLE DE MANZANEDO
 - - - - - LIMITE SUELO URBANO
- HIDROLOGÍA**
 CAUCE RÍO EBRO
 ARROYOS
- INFRA. TERRITORIALES**
 LINEA ELECTRICA M.T. (IT-E)
 LINEA ELECTRICA B.T. (IT-E)
 LINEA ELECTRICA B.T. CLIENTE (IT-E)
 HIDRÁULICAS (IT-H)
- SERVICIOS URBANOS**
 TRANSFORMADOR ELÉCTRICO (SU-E)
 CANALIZACIÓN AT/MT
 CANALIZACIÓN BT

VALLE DE MANZANEDO

PI-04
 (HOJA-3 de 4)
SERVICIOS URBANOS

1:1.000

FASE 2

Septiembre-2012

15828

NORMAS URBANÍSTICAS MUNICIPALES
 DE VALLE DE MANZANEDO









Diputación Provincial
 de Burgos



Ayuntamiento de
 Valle de Manzanedo

equipo:
 JUAN CARLOS VALERIO (ARQUITECTO)
 FRANCISCO BORJA LÓPEZ (ARQUITECTO)
 DAVID CORREIA MOREIRA (URBANISTA)
 AURORA MACÍAS (ARQUITECTA)
 OLIBA RUIZ (ECONOMISTA)
 ITXASO MORA (BIÓLOGA)

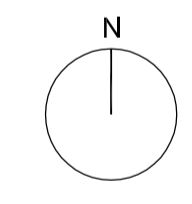

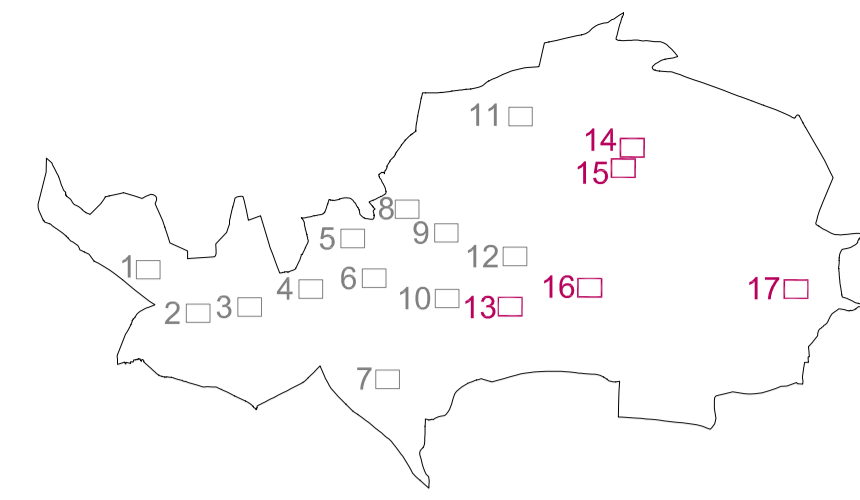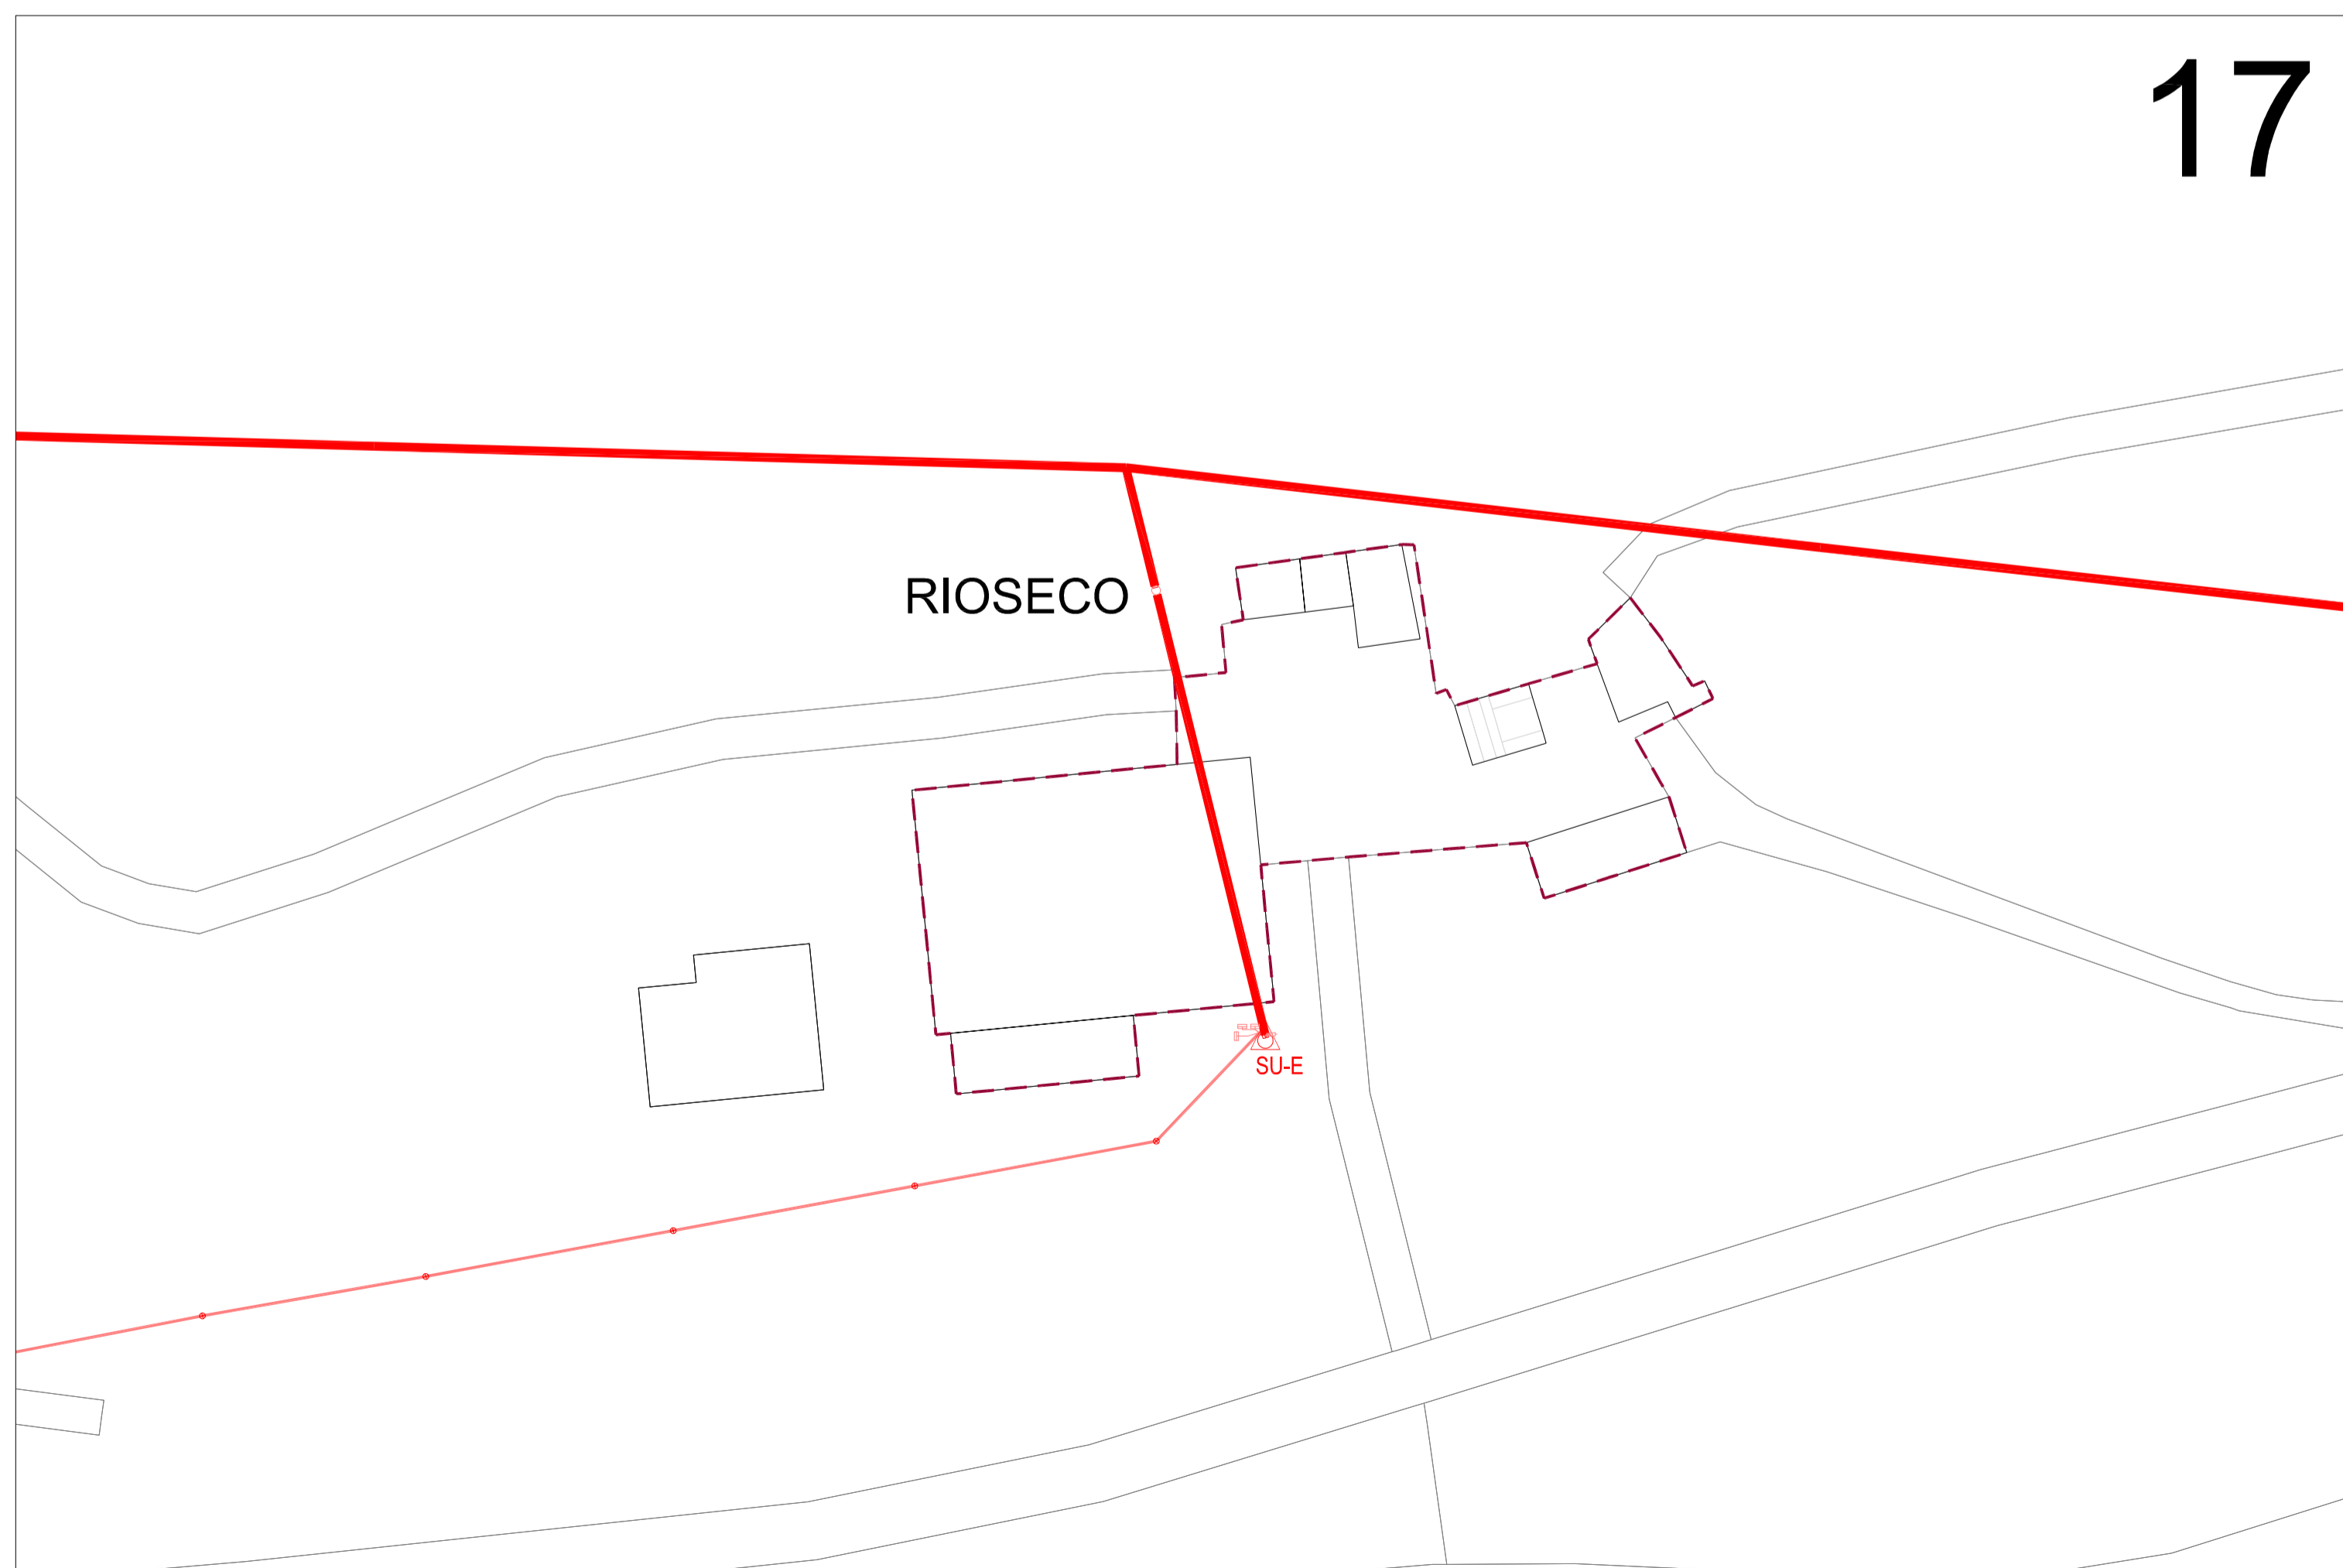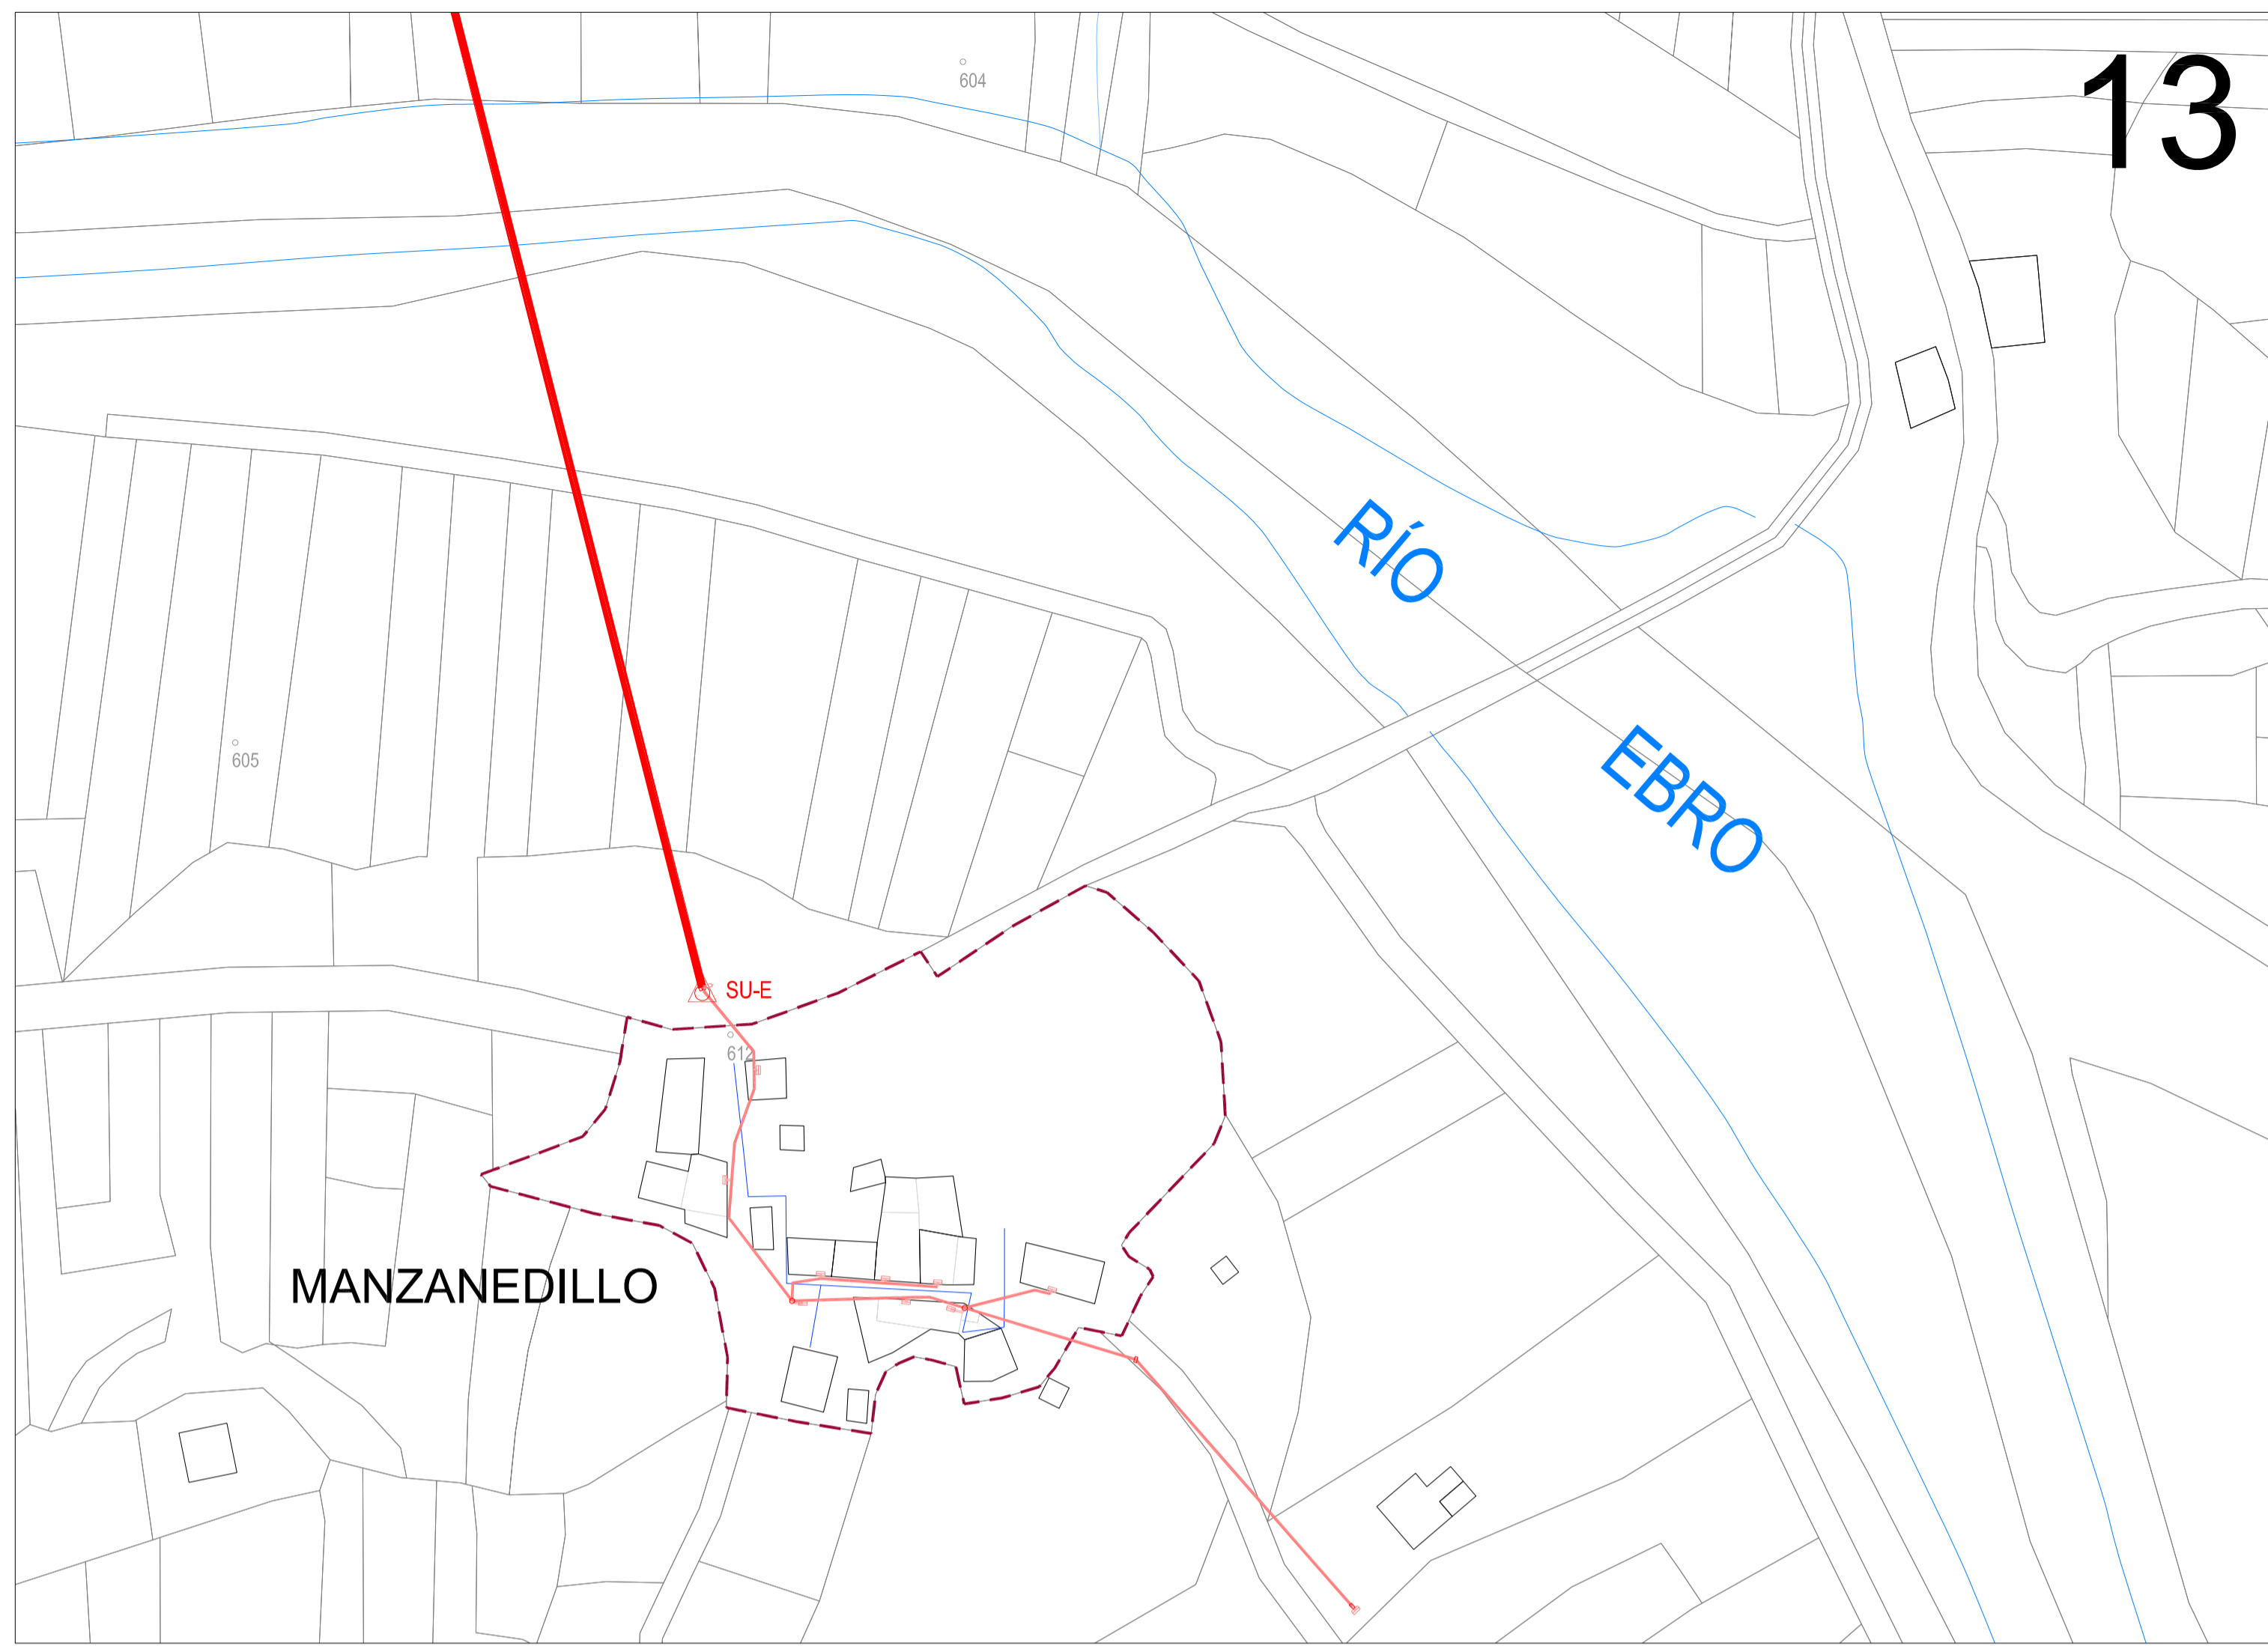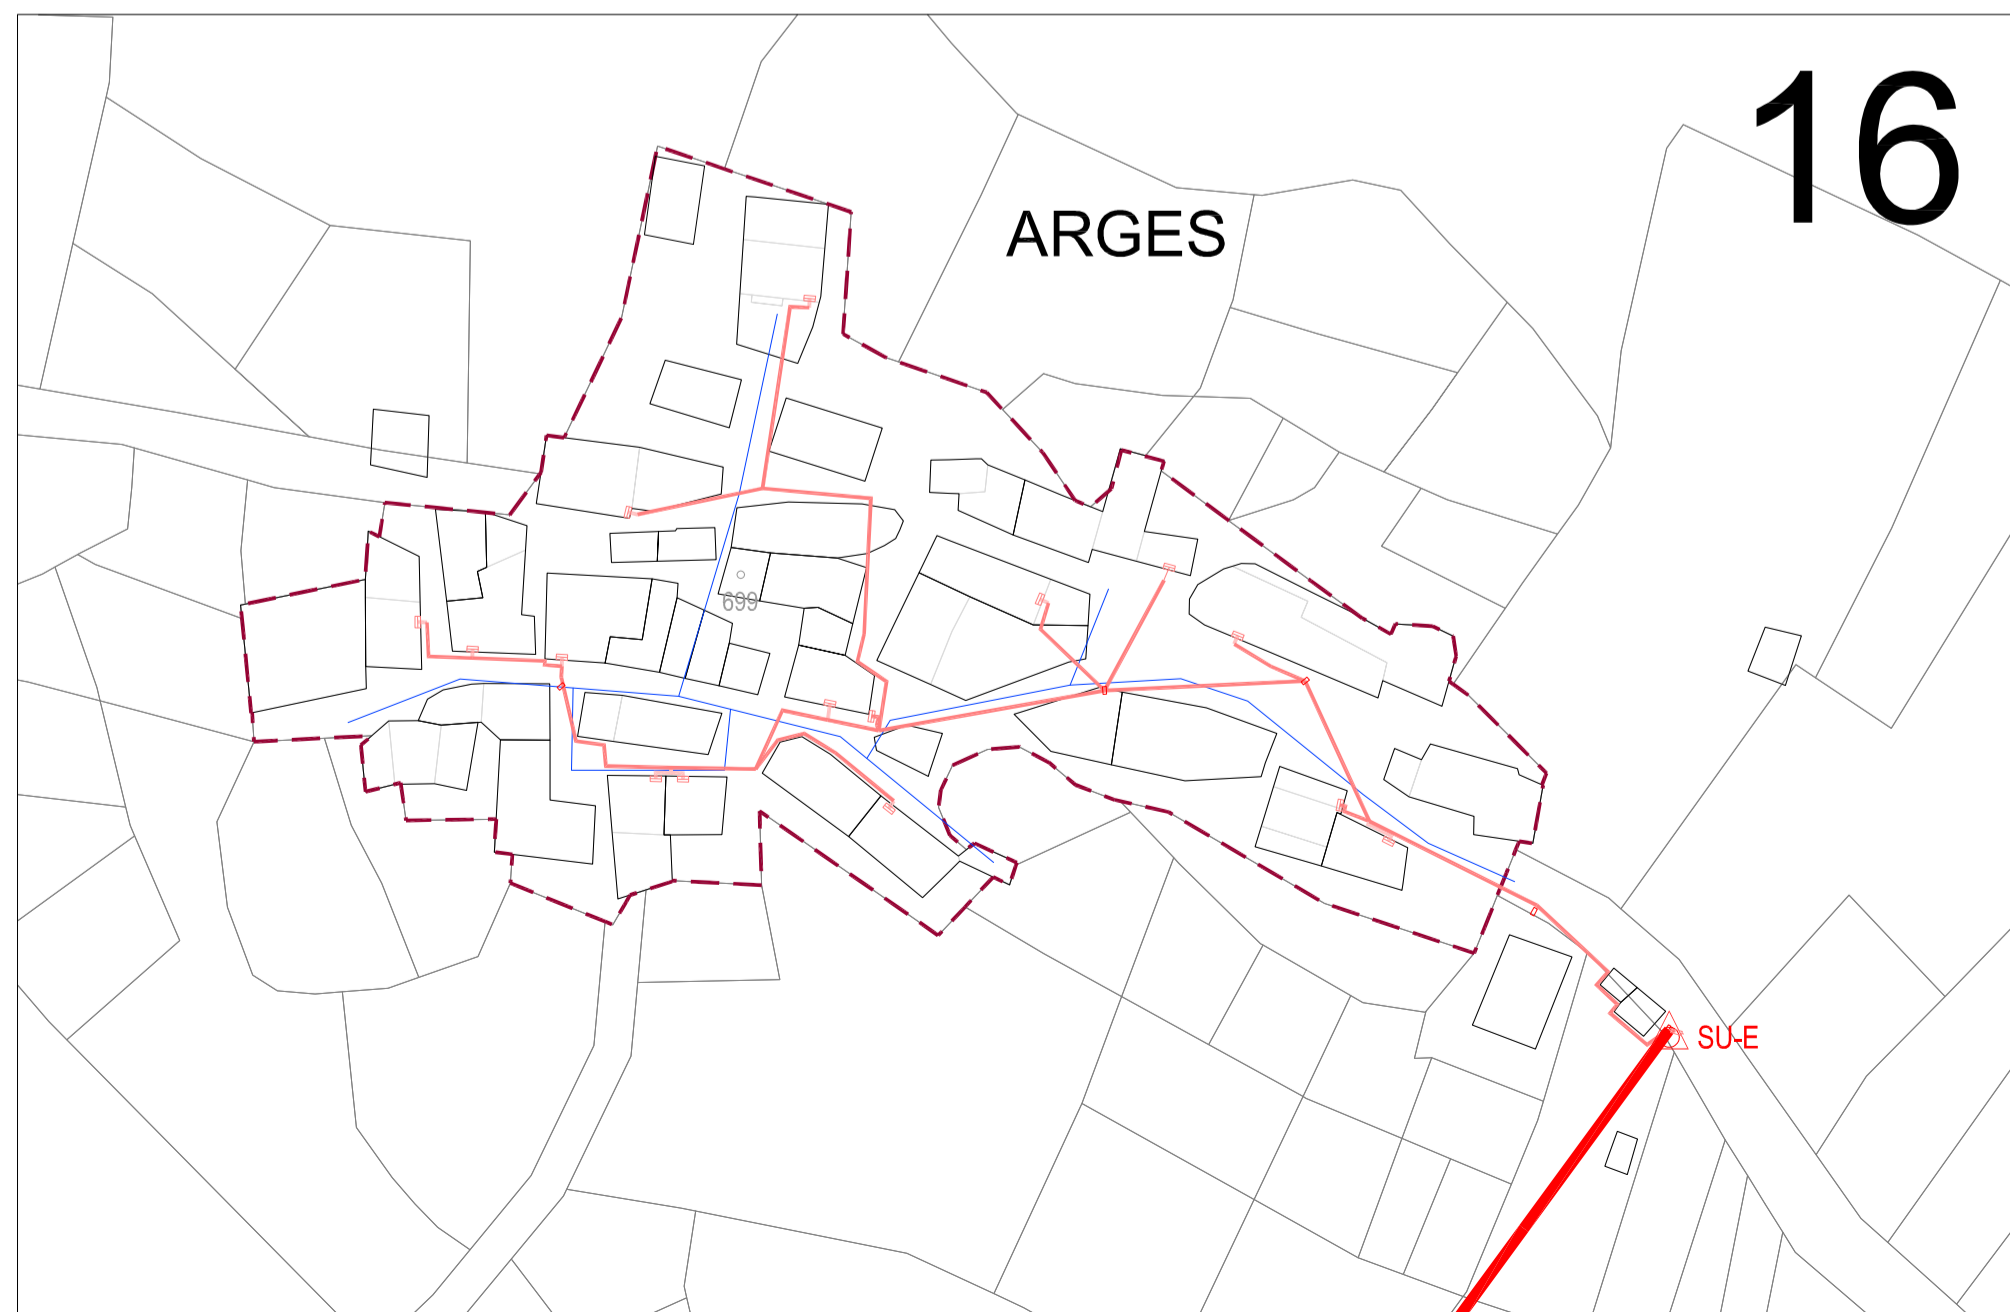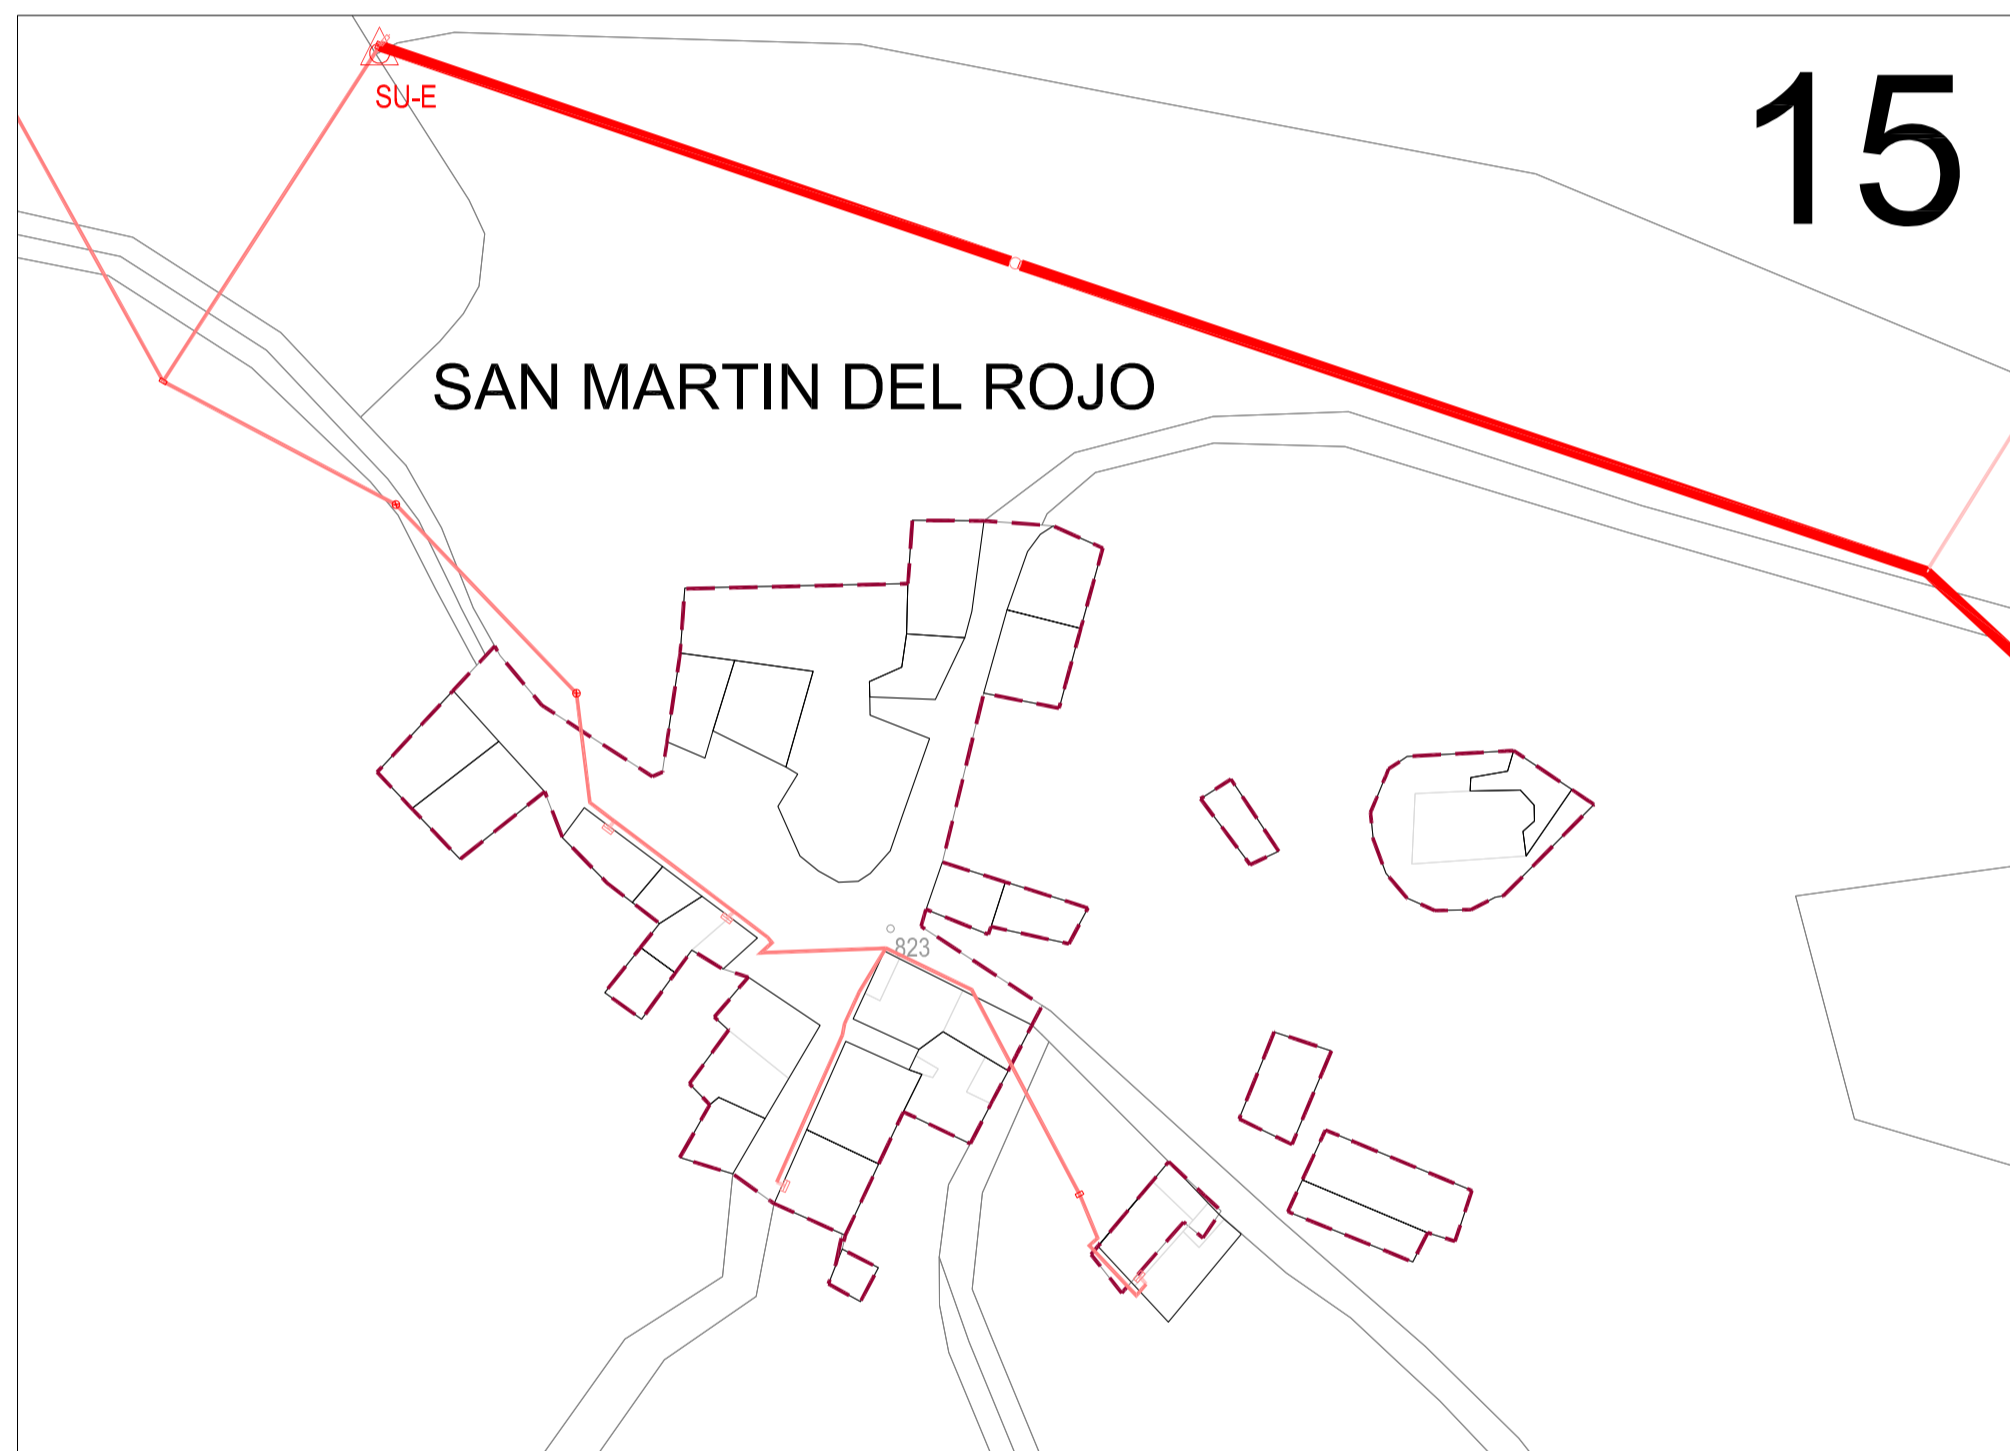

- T.M. VALLE DE MANZANEDO
 - - - - - LIMITE SUELO URBANO
- HIDROLOGÍA**
- CAUCE RÍO EBRO
 ARROYOS
- INFRA. TERRITORIALES**
- LÍNEA ELÉCTRICA M.T. (IT-E)
 LÍNEA ELÉCTRICA B.T. (IT-E)
 LÍNEA ELÉCTRICA B.T. CLIENTE (IT-E)
 HIDRÁULICAS (IT-H)
- SERVICIOS URBANOS**
- TRANSFORMADOR ELÉCTRICO (SU-E)
 CANALIZACIÓN AT/MT
 CANALIZACIÓN BT

legenda:

municipio: VALLE DE MANZANEDO

plano:

PI-04
(HOJA 4 de 4)
SERVICIOS URBANOS

escala:

1:1.000

fase:

FASE 2

revisión:

Septiembre-2012


r#e:

15828

encargo:

NORMAS URBANÍSTICAS MUNICIPALES DE VALLE DE MANZANEDO

cliente:

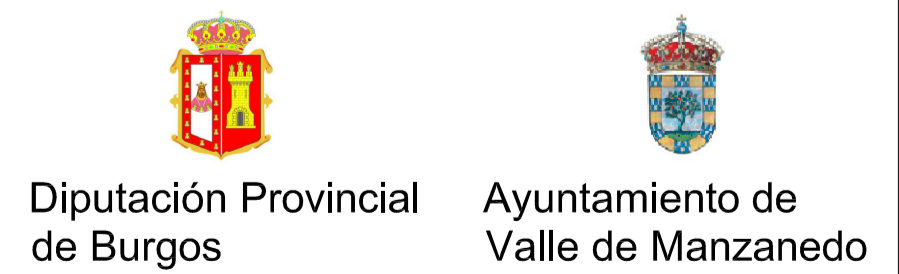

equipo:

JUAN CARLOS VALERIO (ARQUITECTO)
 FRANCISCO BORJA LÓPEZ (ARQUITECTO)
 DAVID CORREIA MOREIRA (URBANISTA)
 AURORA MACÍAS (ARQUITECTA)
 OLIBA RUIZ (ECONOMISTA)
 ITXASO MORA (BIOLOGA)

