

— LIMITE SUELO RÚSTICO  
 - - - LIMITE SUELO URBANO  
 ■■■■■ N° REFERENCIA CATASTRAL

CAUCE RÍO EBRO  
 ARROYOS

PROPIEDAD PÚBLICA  
 SUELO URBANO  
 ■ JUNTA ADMINISTRATIVA DE ARREBA  
 ■ JUNTA A. POBLACIÓN DE ARREBA  
 ■ JUNTA ADMINISTRATIVA DE MANZANEDO  
 ■ AYUNTAMIENTO VALLE DE MANZANEDO

municipio: VALLE DE MANZANEDO

PI-05.1  
 (HOJA 1 de 4)  
 ESTRUCTURA CATASTRAL URBANA


escala: 1:1.000

fase: FASE 2

revisión: Septiembre-2012






15828

encargo: NORMAS URBANÍSTICAS MUNICIPALES DE VALLE DE MANZANEDO

cliente:  Diputación Provincial de Burgos  Ayuntamiento de Valle de Manzanedo

equipo: JUAN CARLOS VALERIO (ARQUITECTO)  
 FRANCISCO BORJA LÓPEZ (ARQUITECTO)  
 DAVID CORREIA MOREIRA (URBANISTA)  
 AURORA MACÍAS (ARQUITECTA)  
 OLIBA RUIZ (ECONOMISTA)  
 ITXASO MORA (BIÓLOGA)



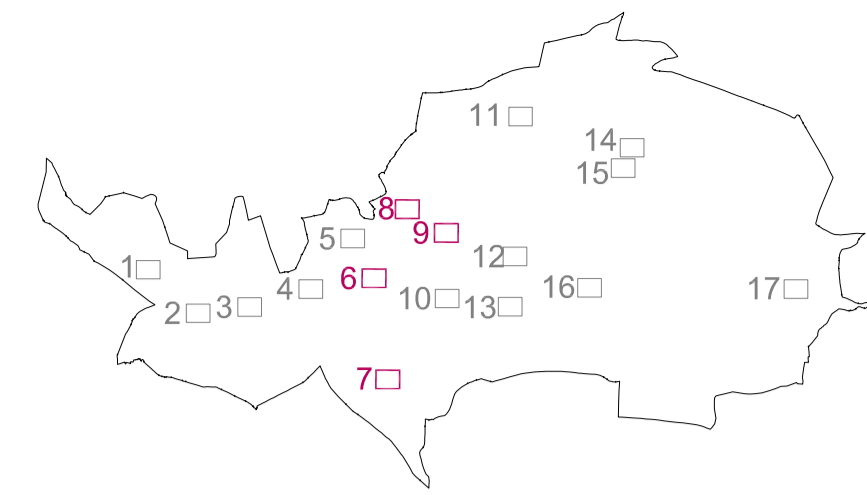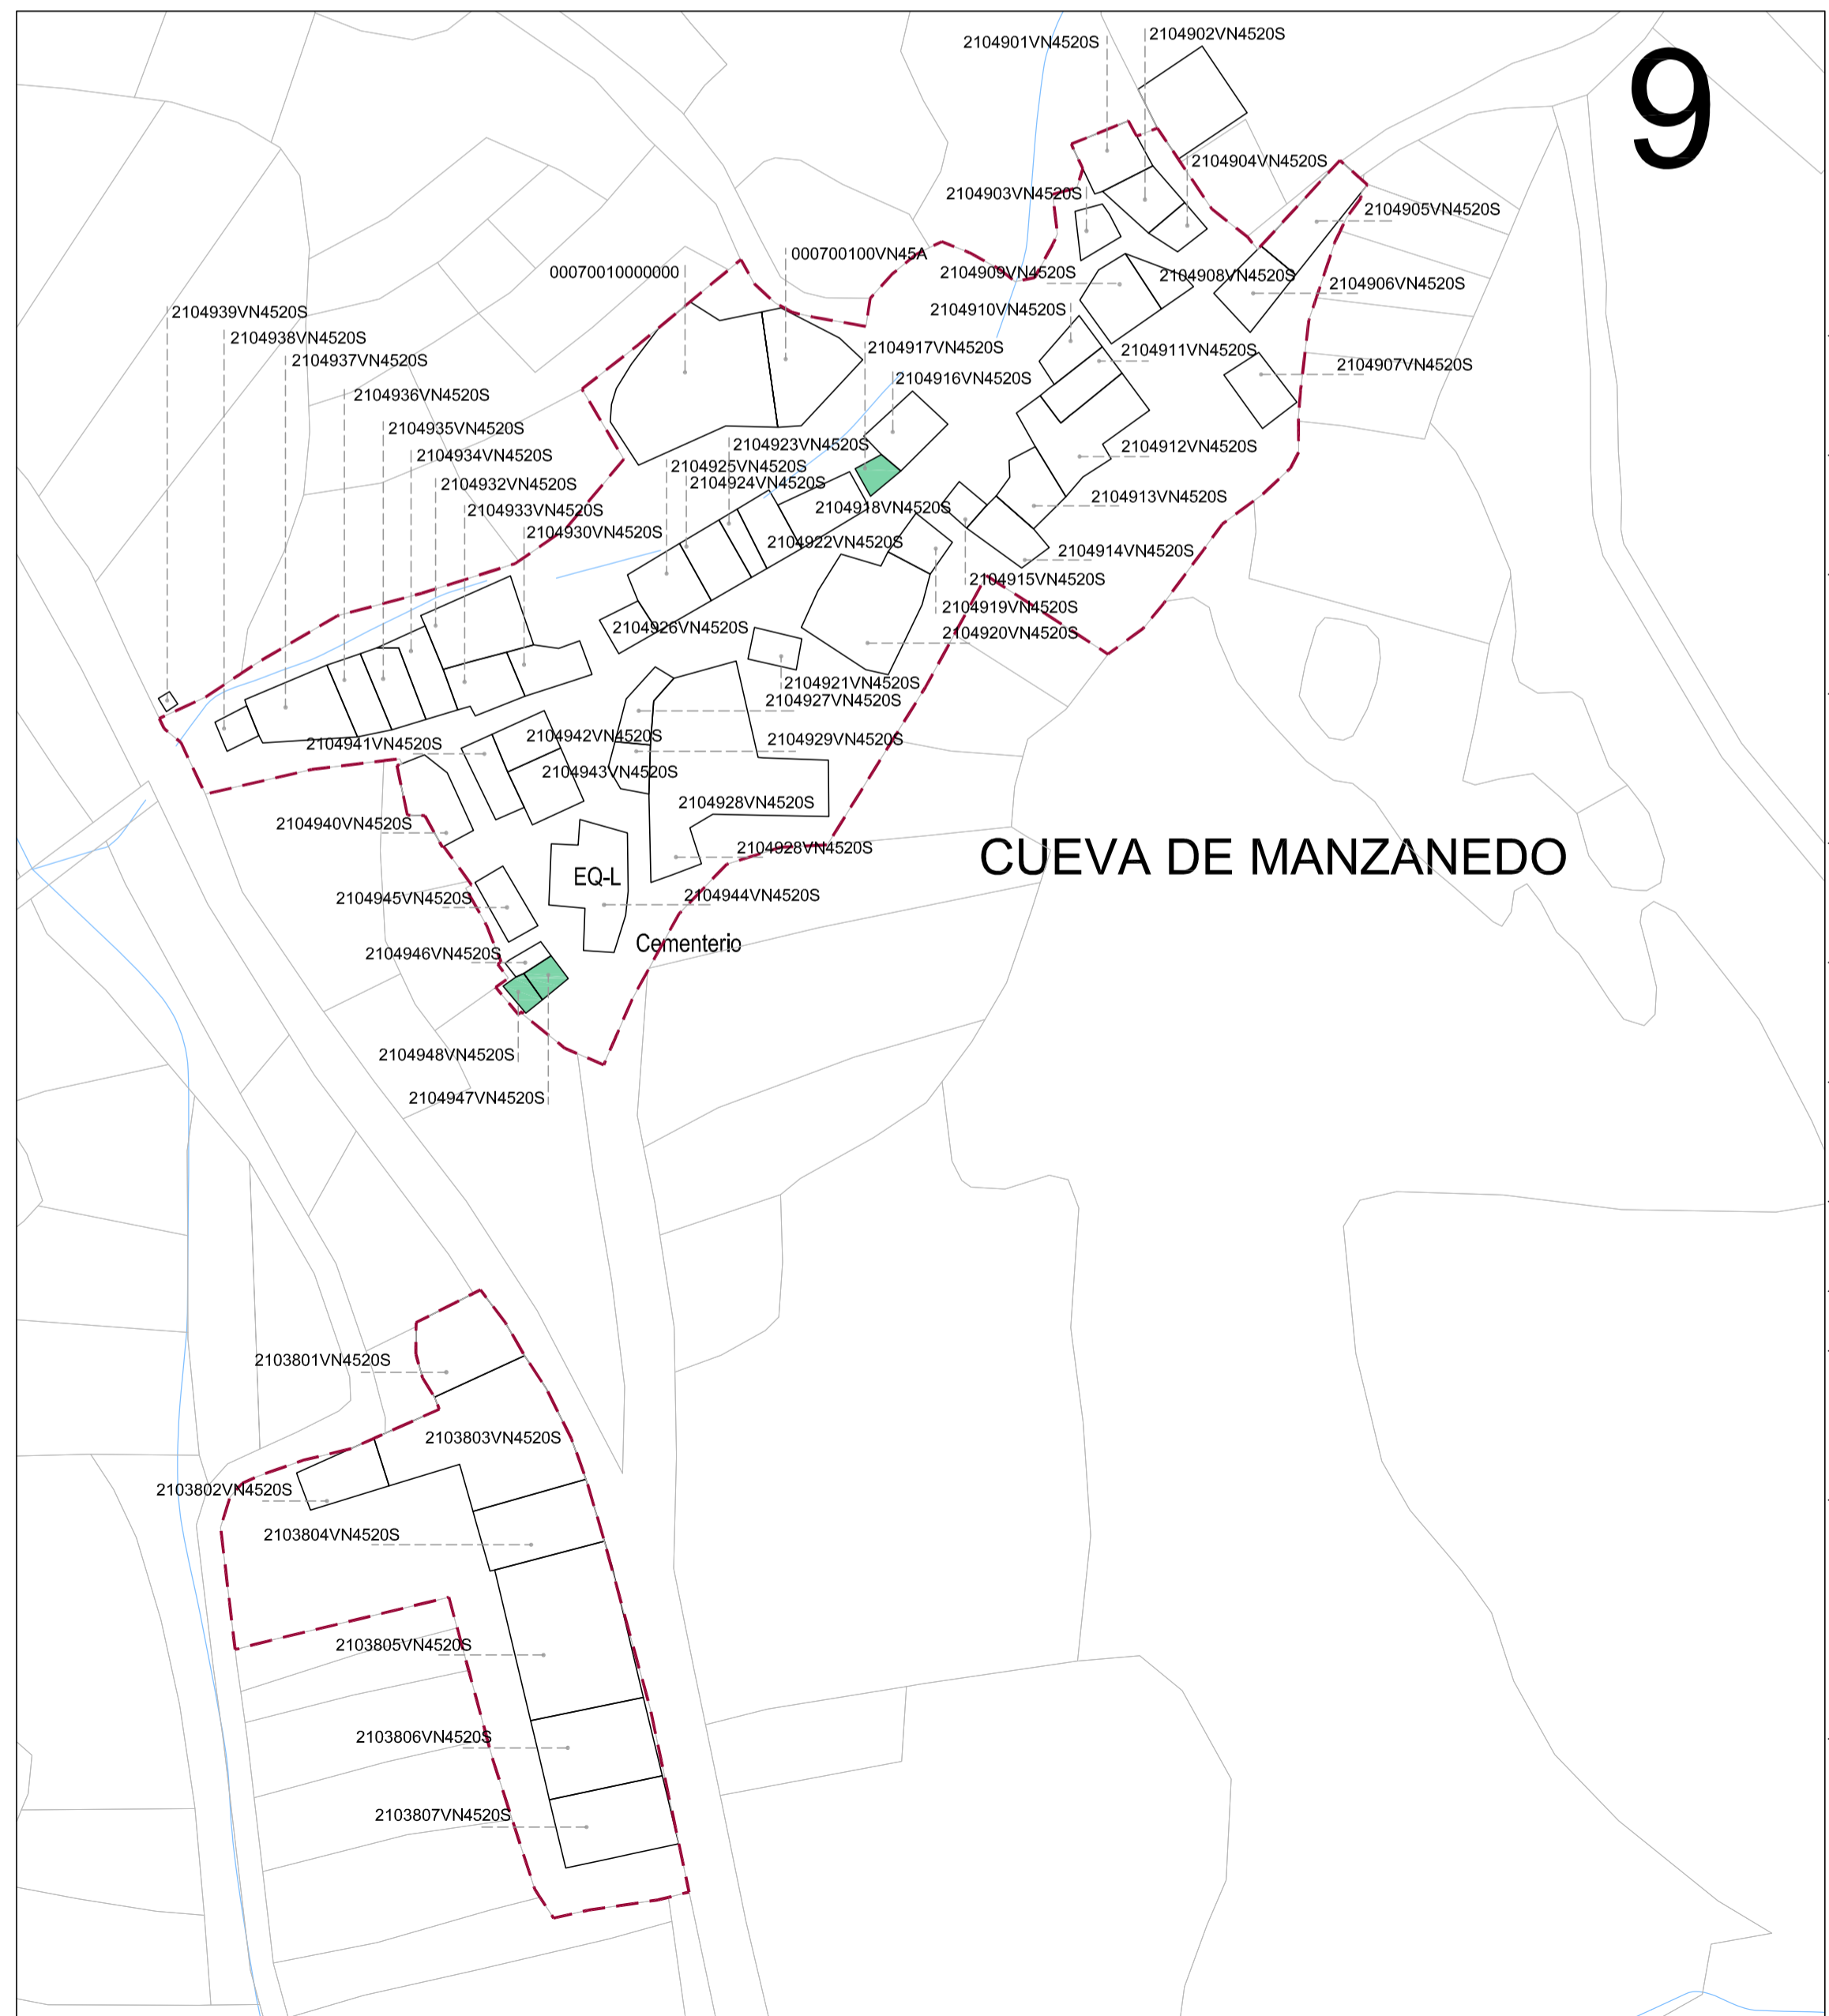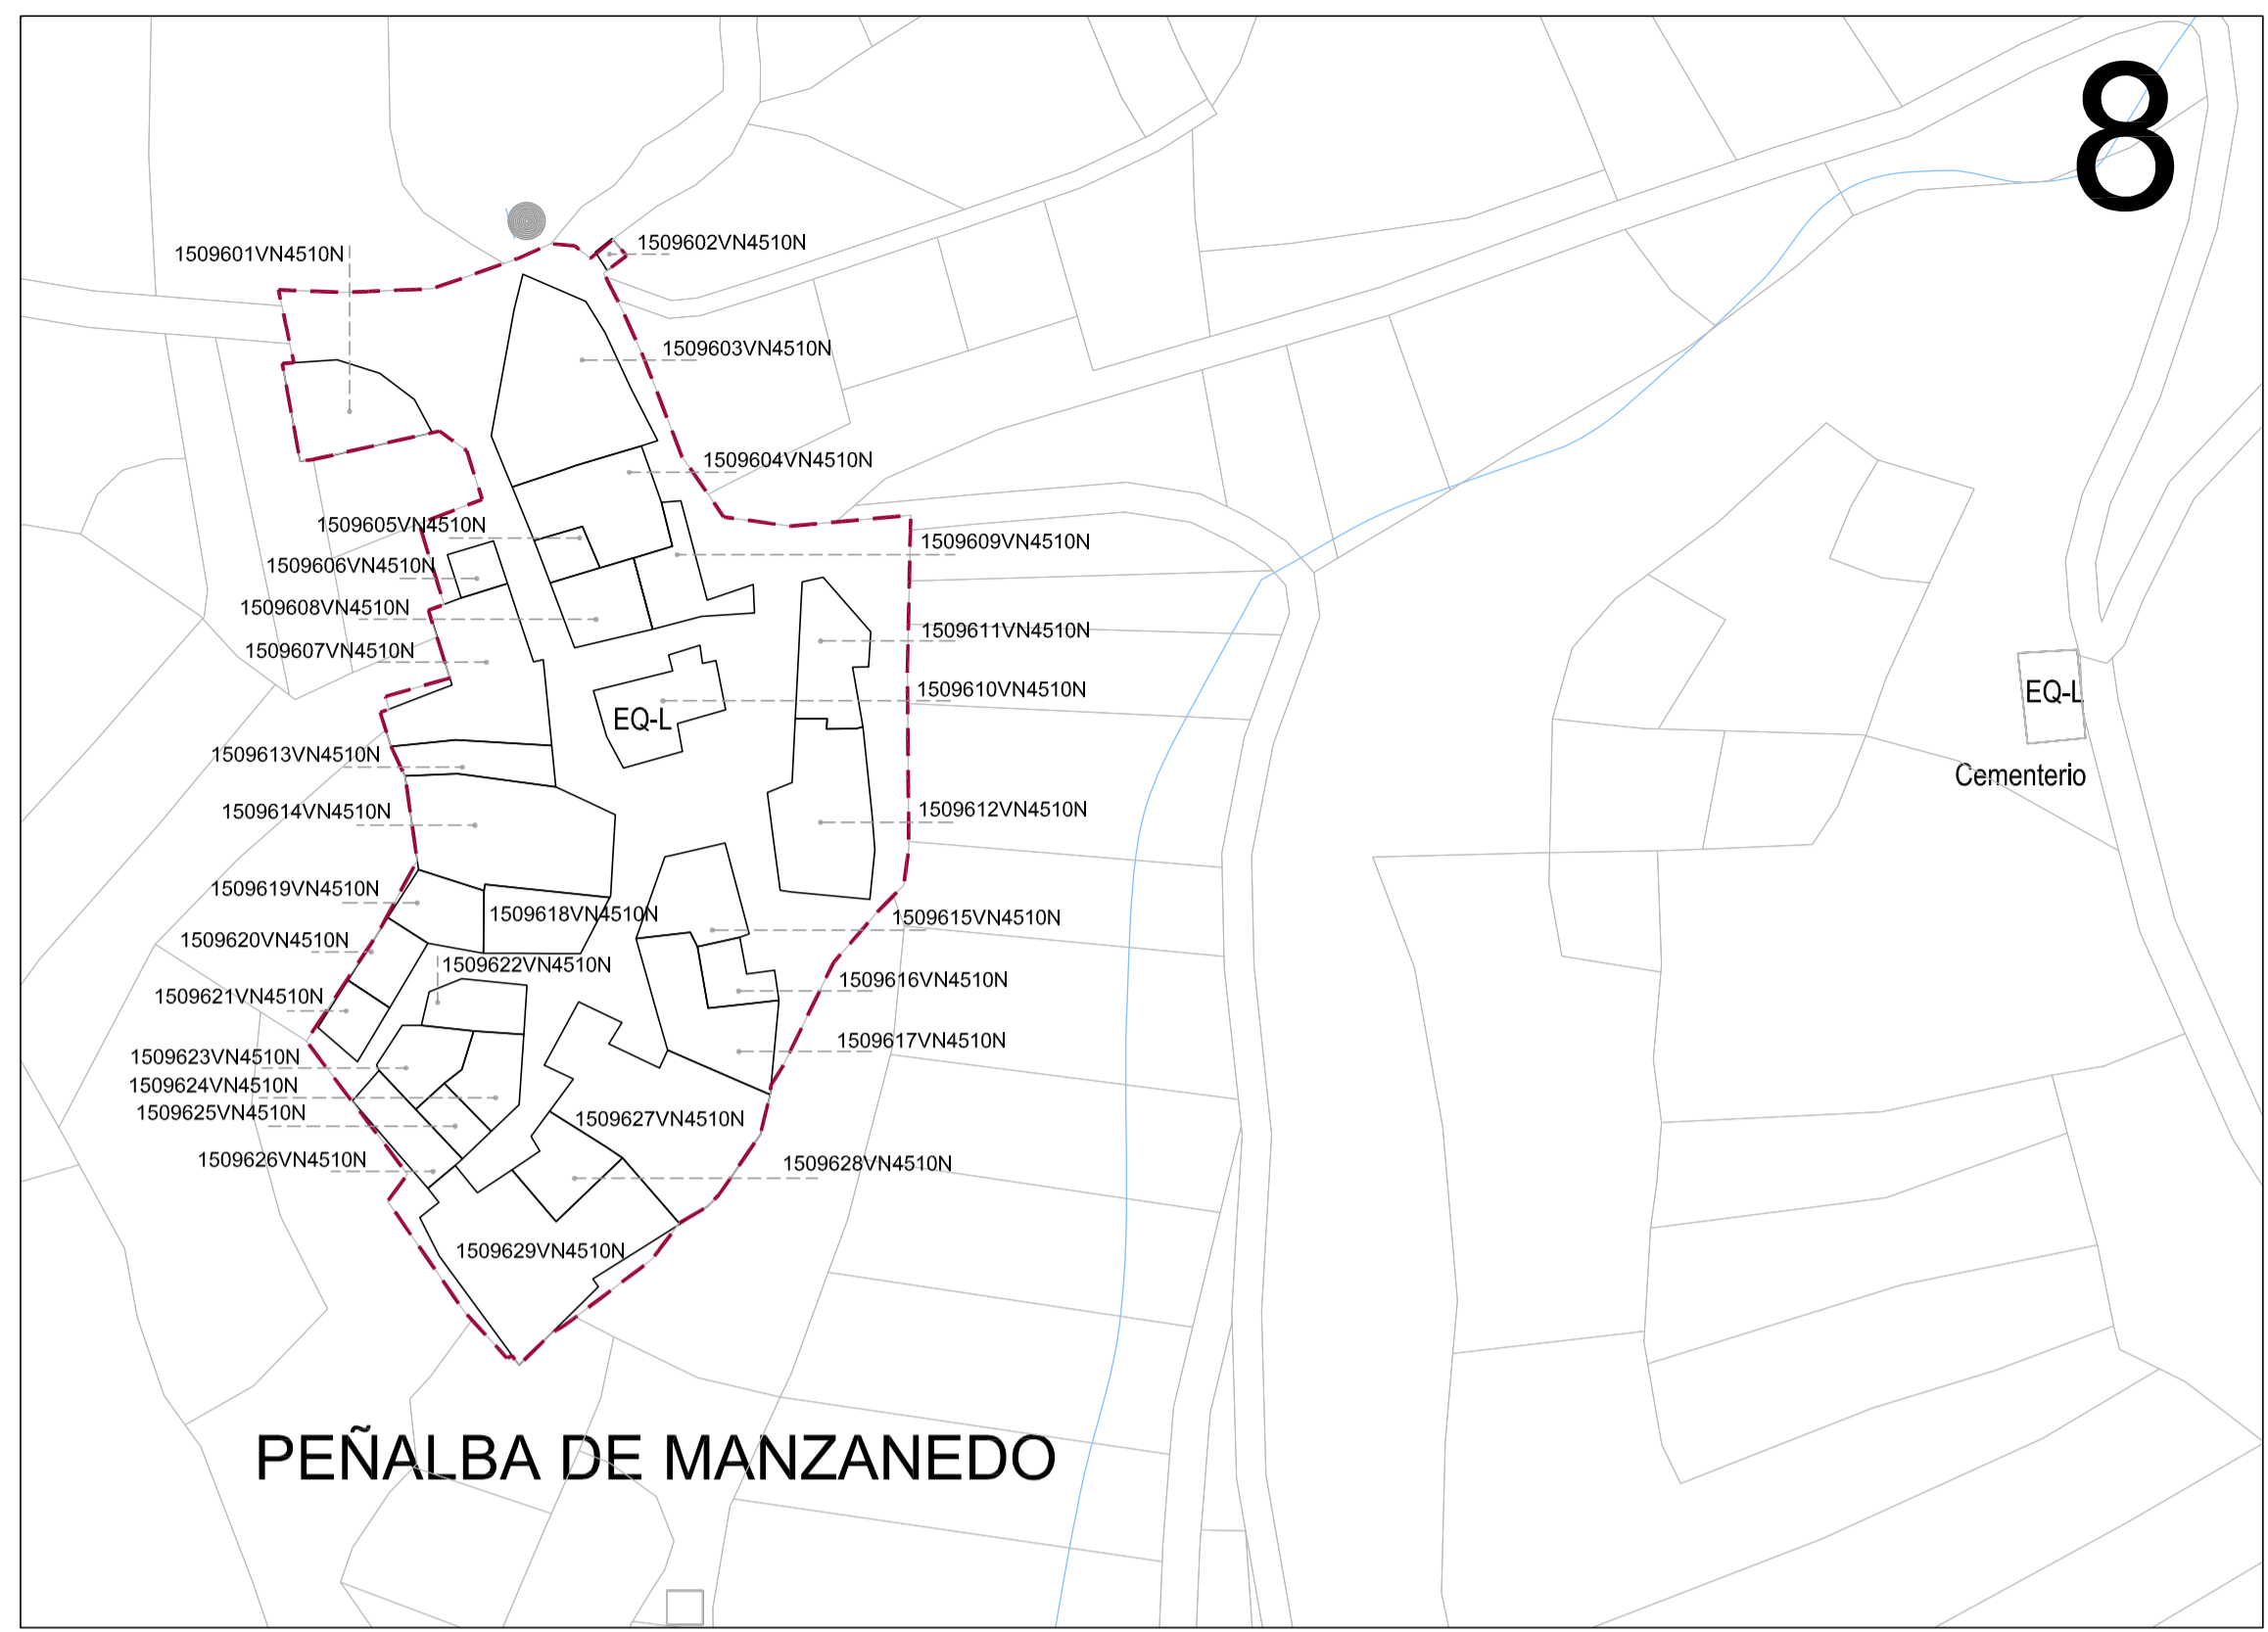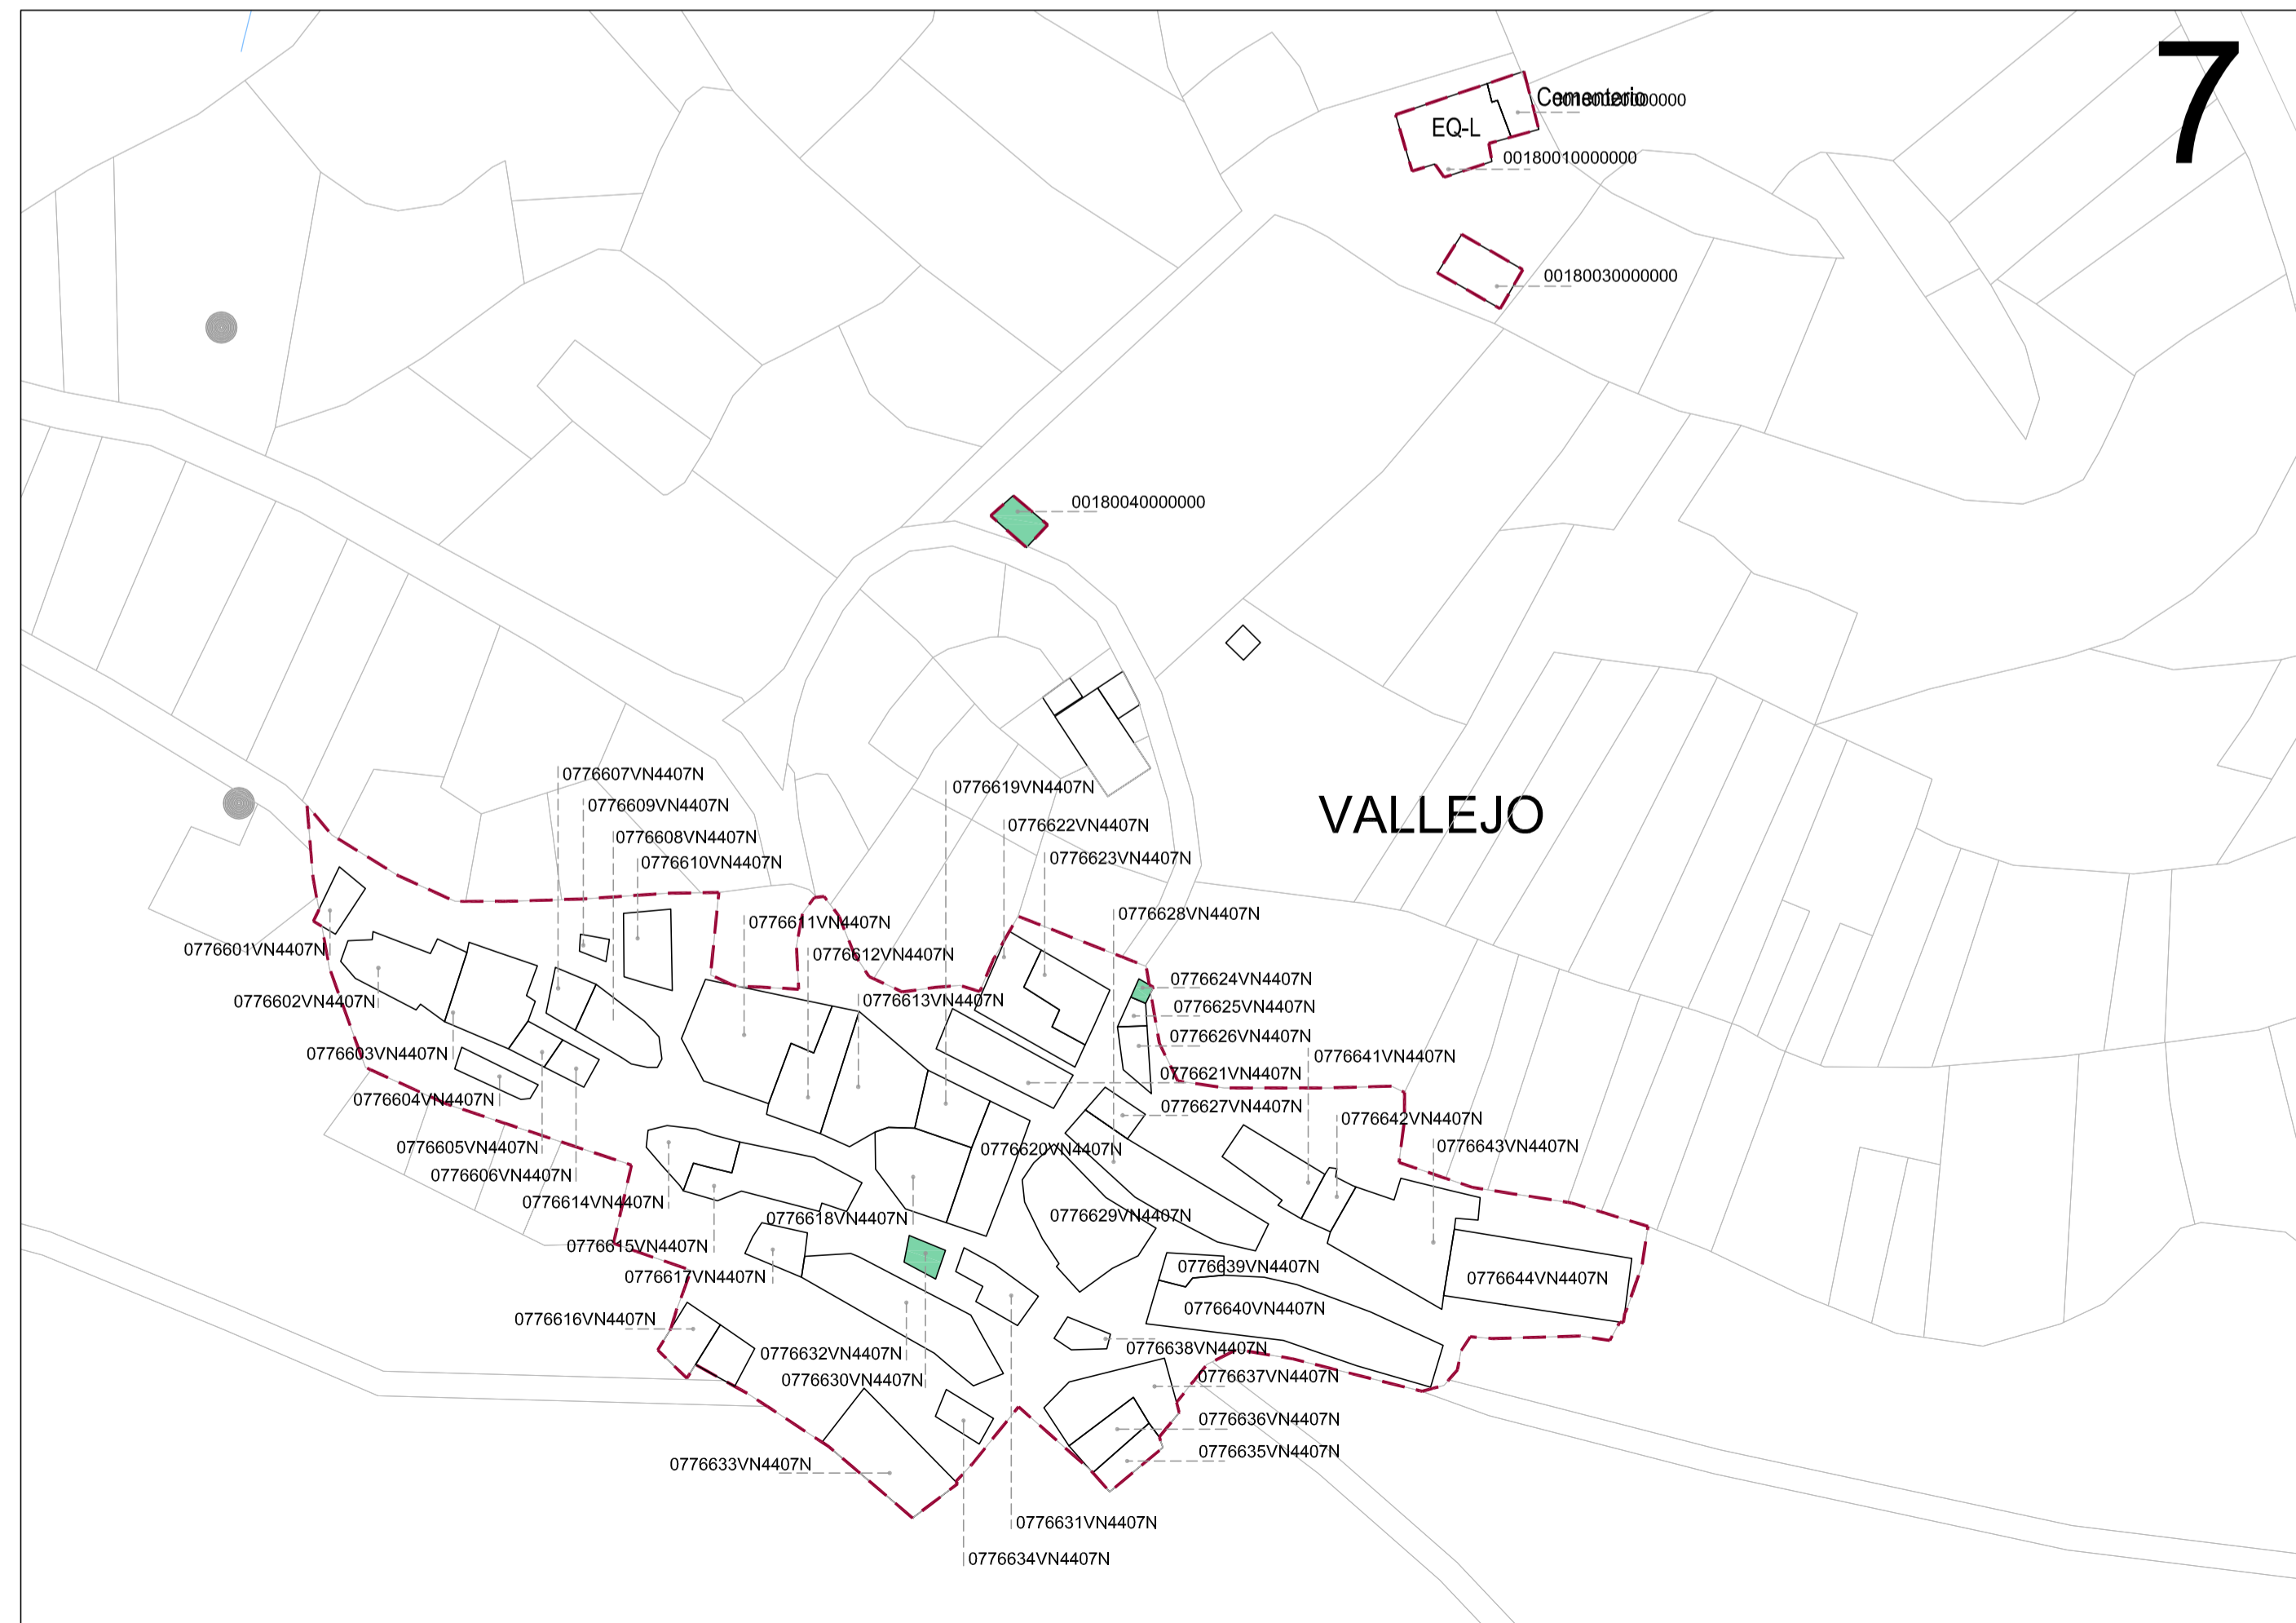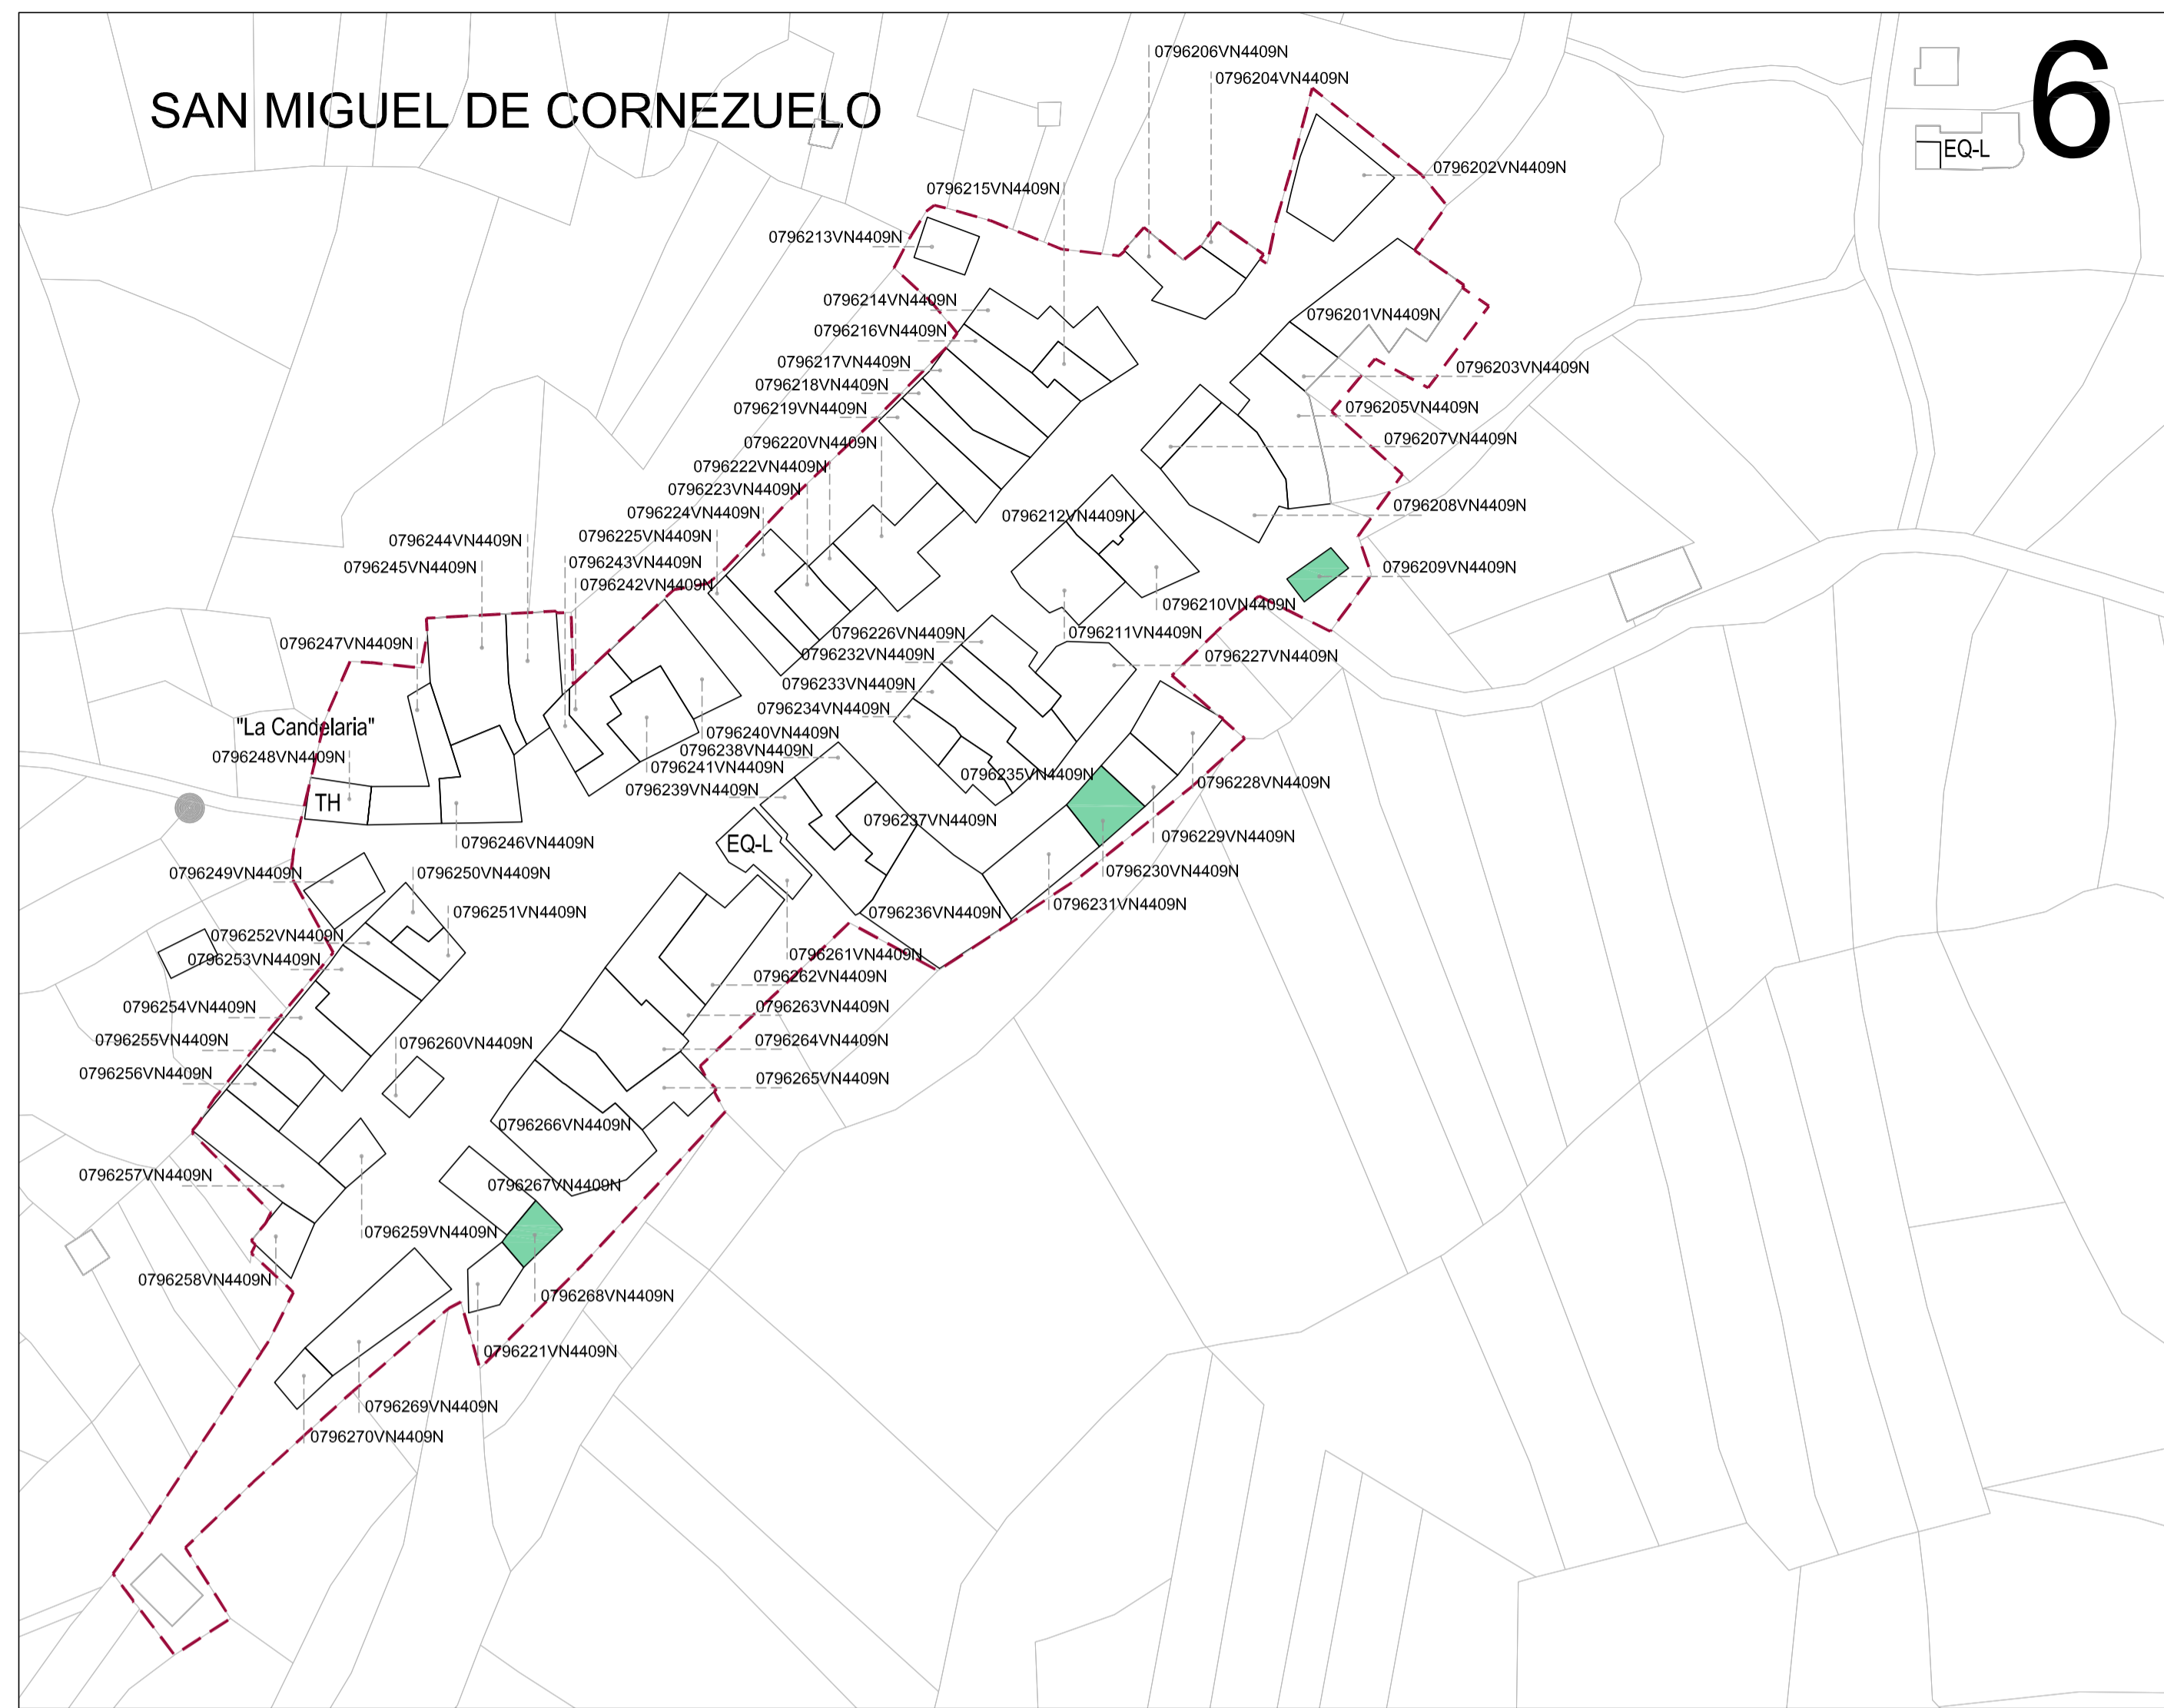

- LIMITE SUELO RÚSTICO  
 - - - LIMITE SUELO URBANO  
 ■ N° REFERENCIA CATASTRAL
- CAUCE RÍO EBRO  
 ARROYOS
- PROPIEDAD PÚBLICA
- SUELO URBANO
  - JUNTA ADMINISTRATIVA DE ARREBA
  - JUNTA A. POBLACIÓN DE ARREBA
  - JUNTA ADMINISTRATIVA DE MANZANEDO
  - AYUNTAMIENTO VALLE DE MANZANEDO

VALLE DE MANZANEDO

PI-05.1  
 (HOJA 2 de 4)  
 ESTRUCTURA CATASTRAL  
 URBANA


1:1.000

FASE 2

Septiembre-2012

15828


NORMAS URBANÍSTICAS MUNICIPALES  
 DE VALLE DE MANZANEDO




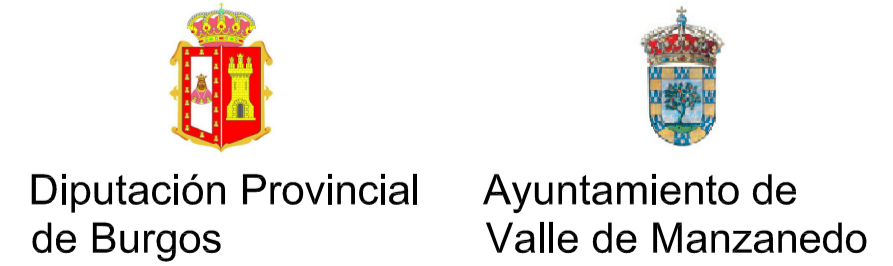


JUAN CARLOS VALERIO (ARQUITECTO)  
 FRANCISCO BORJA LÓPEZ (ARQUITECTO)  
 DAVID CORREIA MOREIRA (URBANISTA)  
 AURORA MACÍAS (ARQUITECTA)  
 OLIBA RUIZ (ECONOMISTA)  
 ITXASO MORA (BIÓLOGA)



cliente: municipio: publicación: r.º plano: escala: fase: revisión: fecha: r.º: encargo: r.º: equipo:

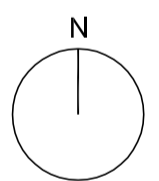

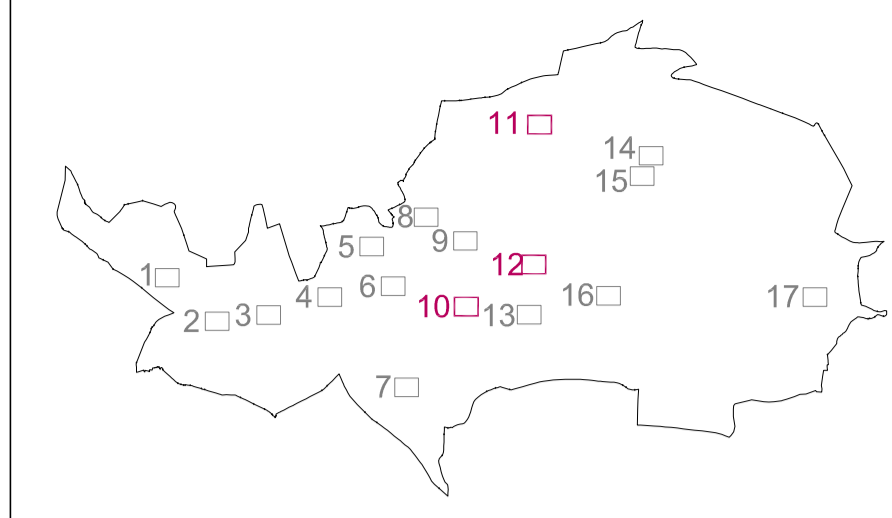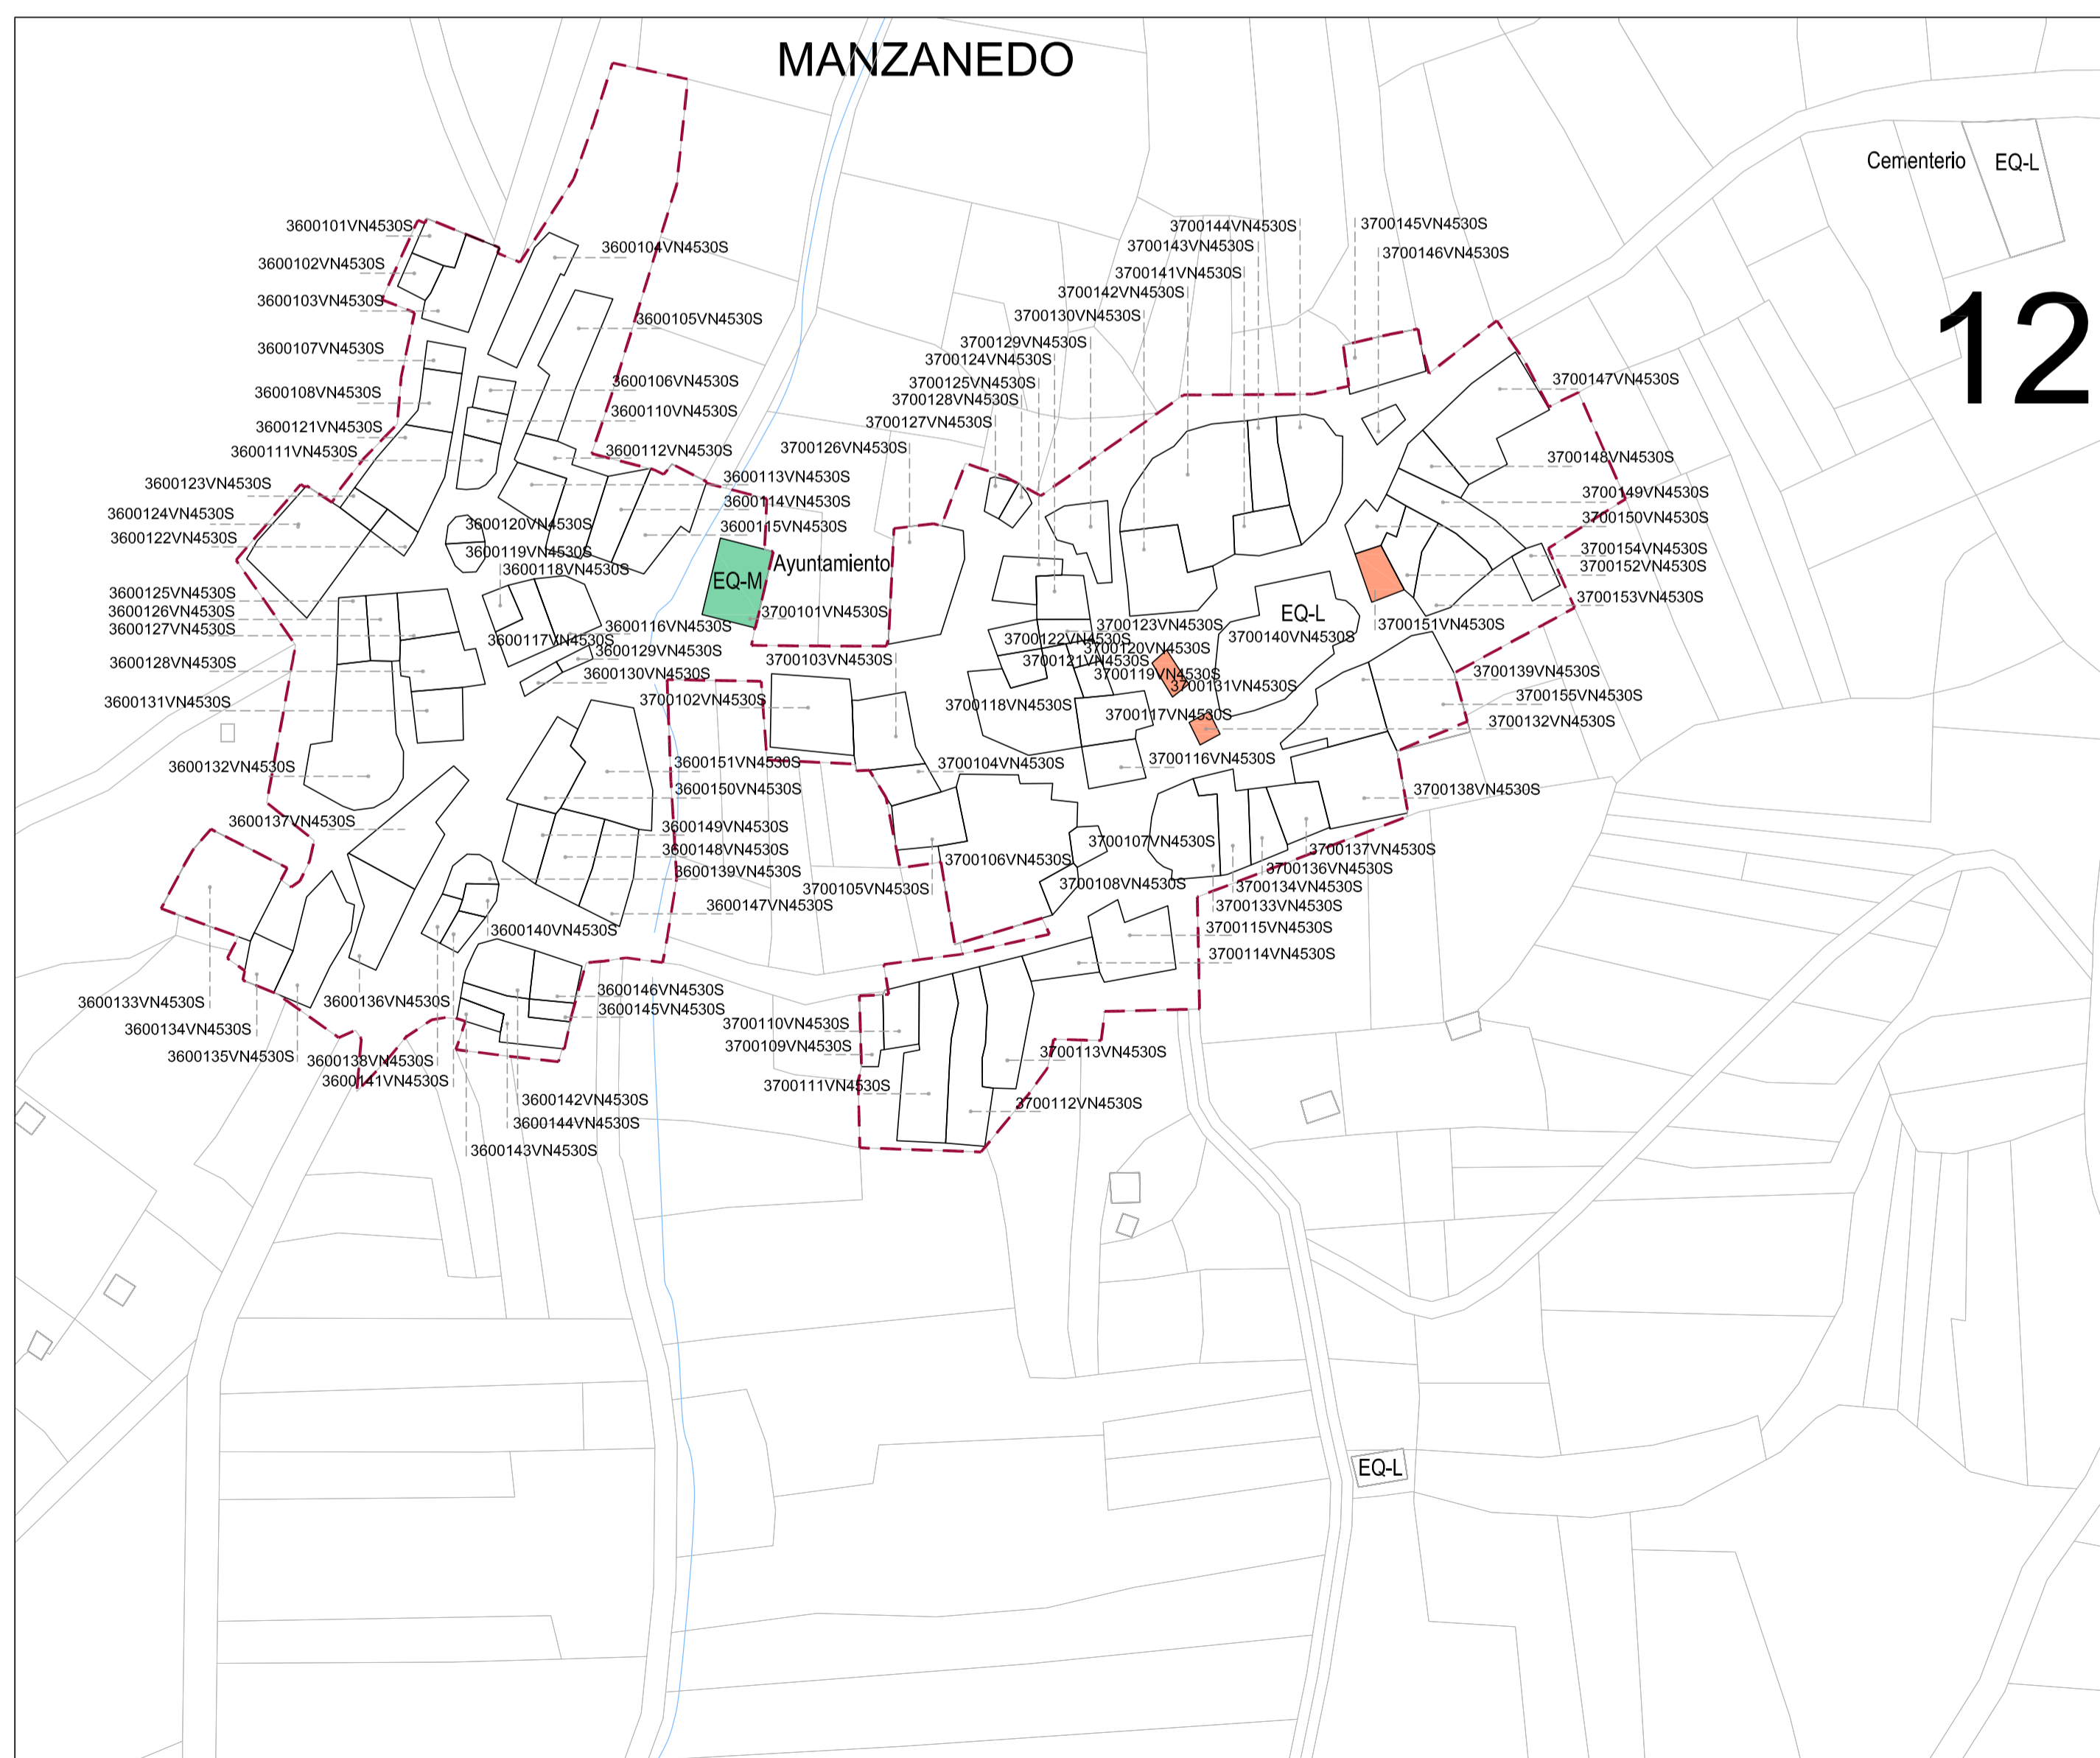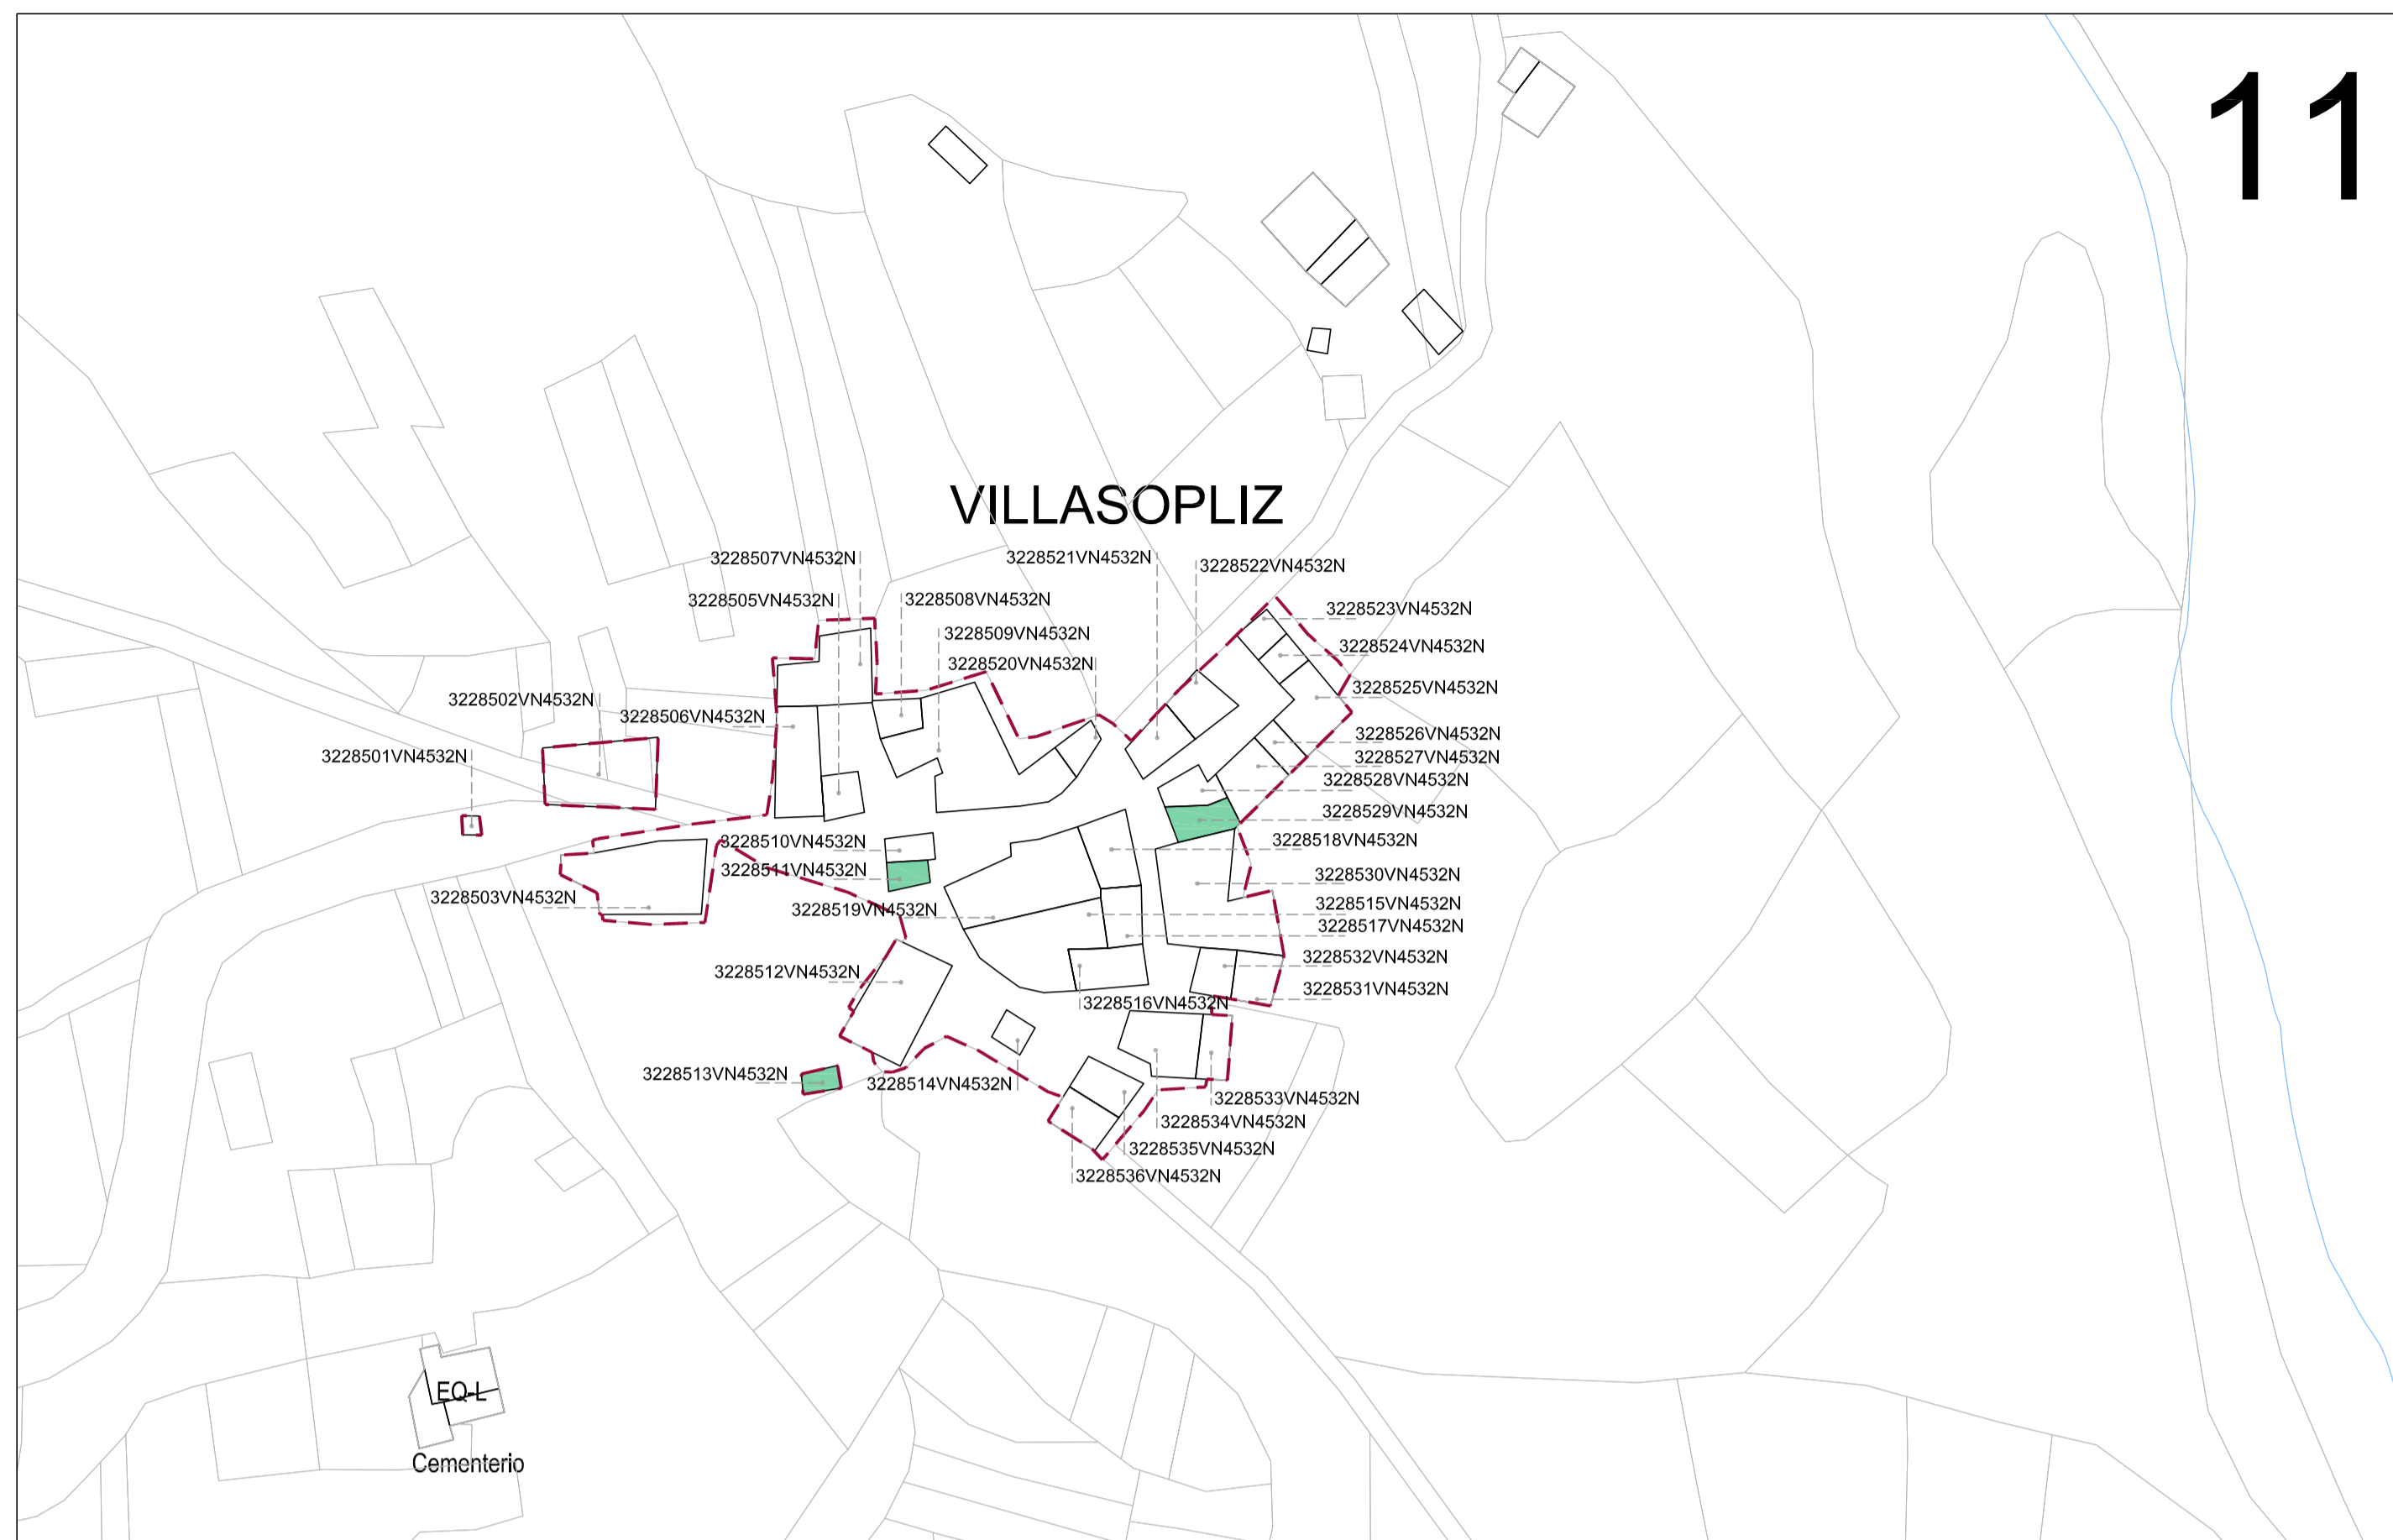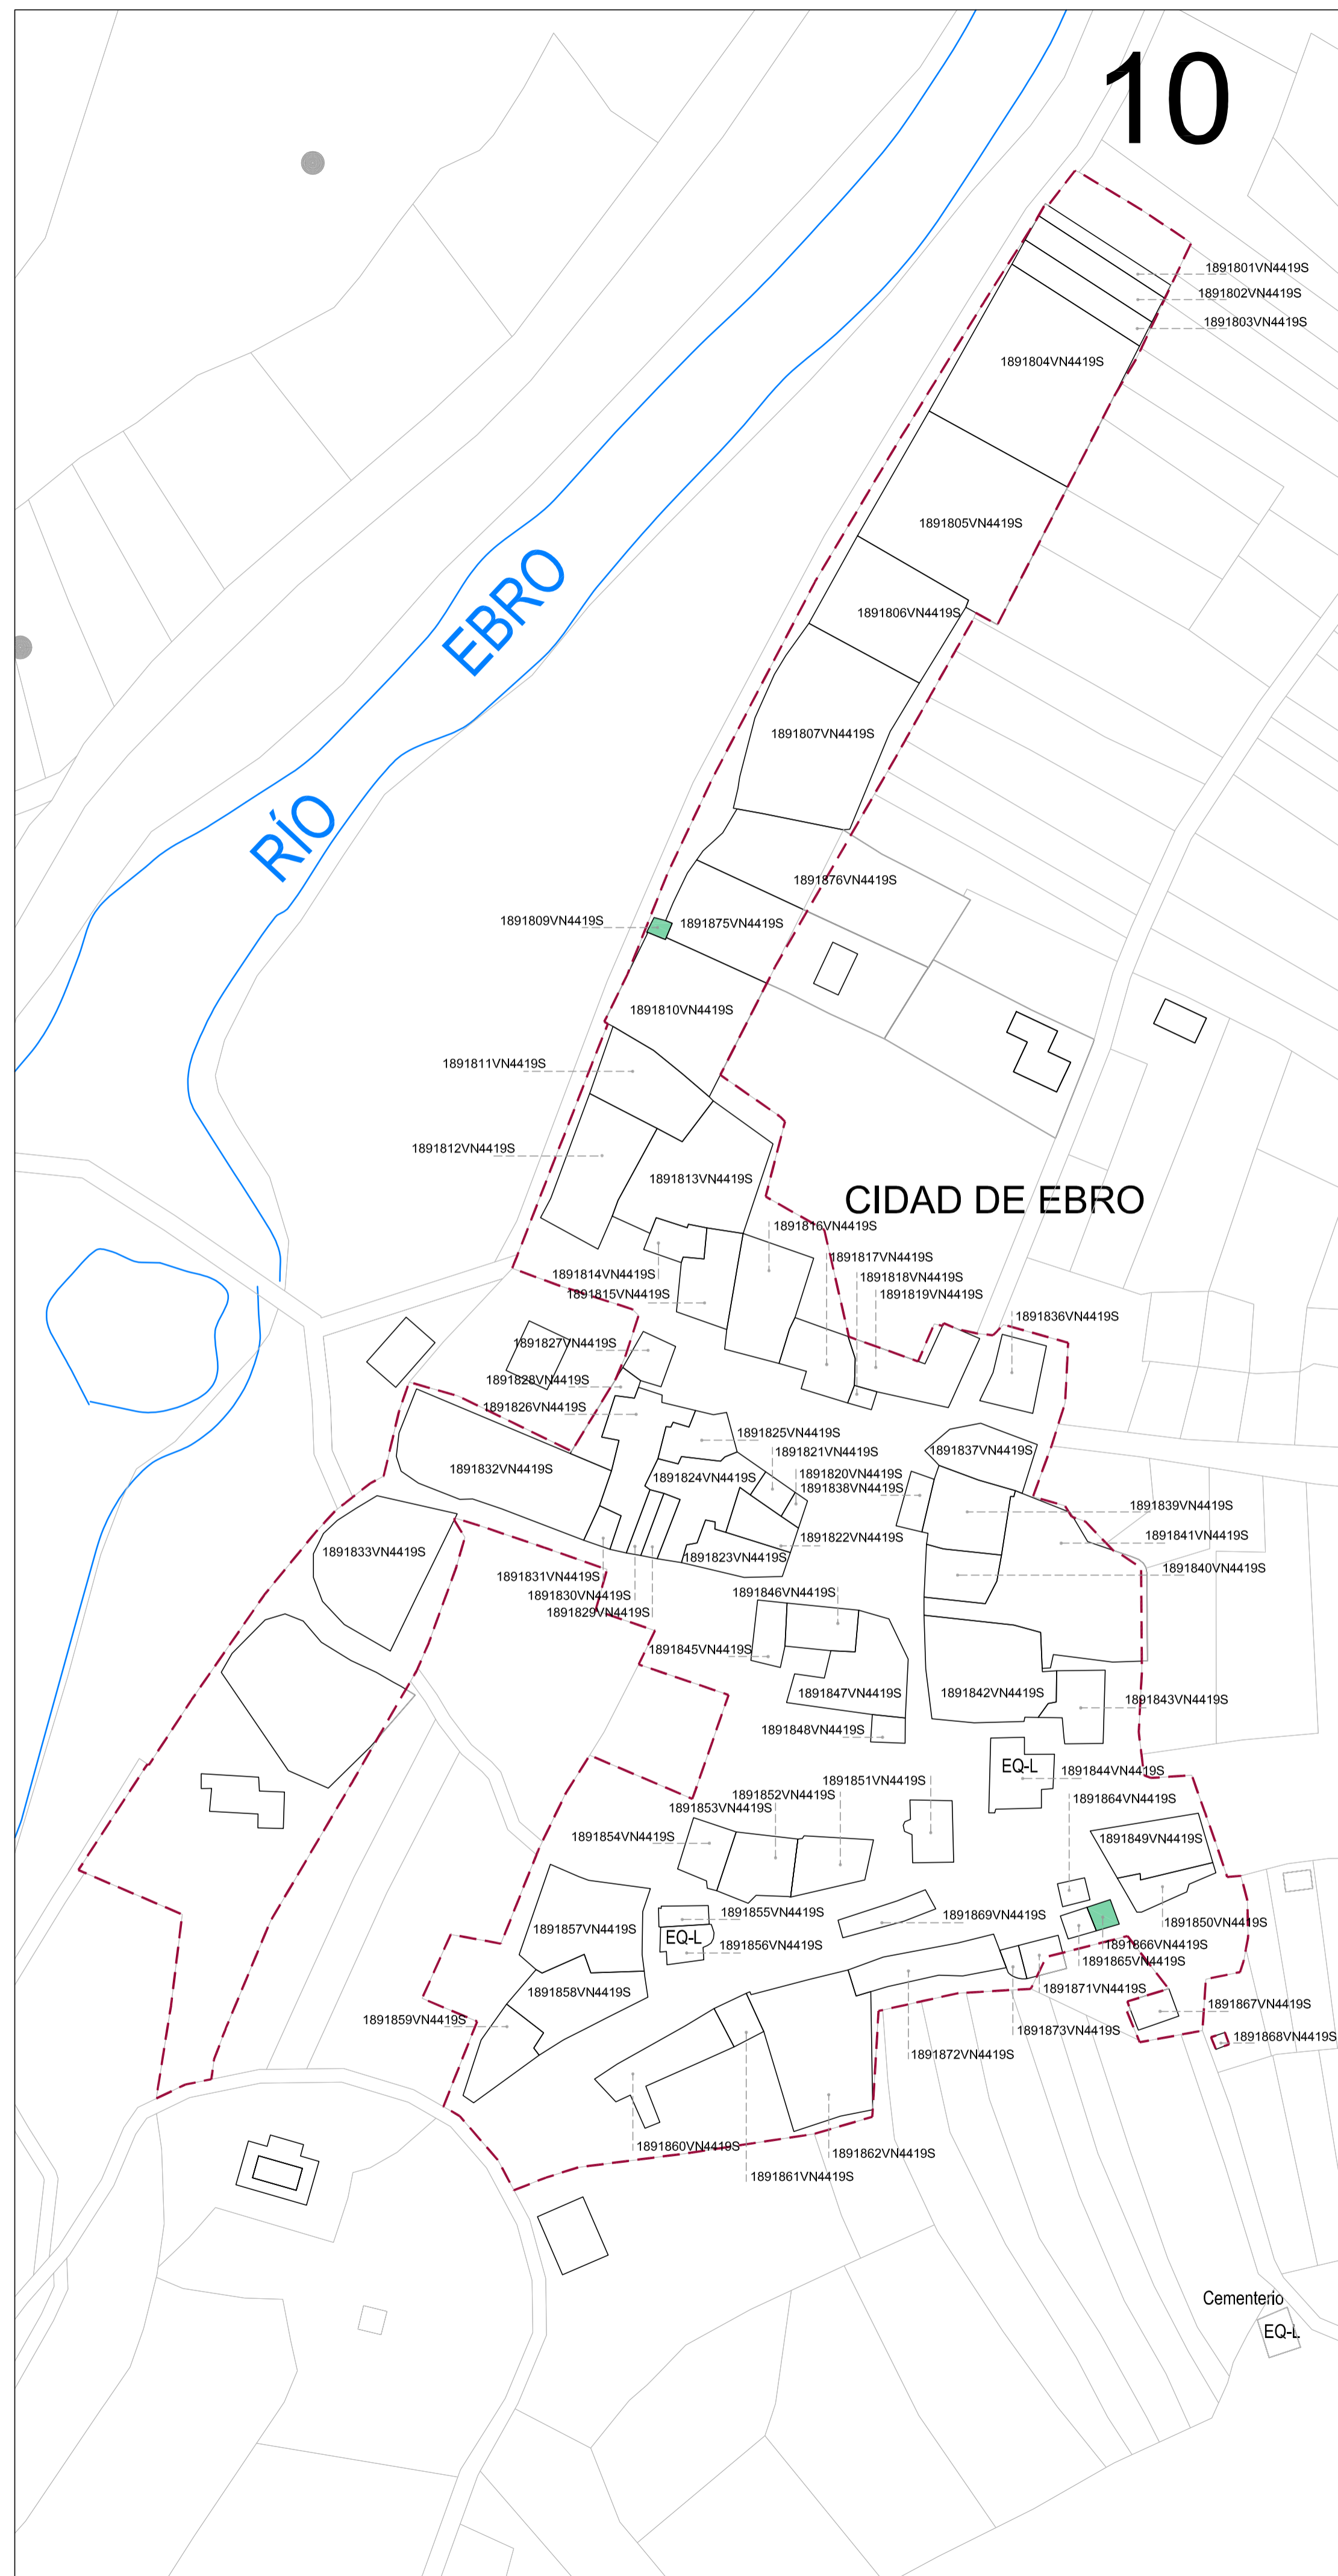

- LIMITE SUELO RÚSTICO
- - - LIMITE SUELO URBANO
- CAUCE RÍO EBRO
- ARROYOS
- PROPIEDAD PÚBLICA
- SUELO URBANO
- JUNTA ADMINISTRATIVA DE ARREBA
- JUNTA A. POBLACIÓN DE ARREBA
- JUNTA ADMINISTRATIVA DE MANZANEDO
- AYUNTAMIENTO VALLE DE MANZANEDO

VALLE DE MANZANEDO

PI-05.1  
(HOJA 3 de 4)

ESTRUCTURA CATASTRAL  
URBANA

1:1.000

FASE 2

Septiembre-2012

15828

NORMAS URBANÍSTICAS MUNICIPALES  
DE VALLE DE MANZANEDO

cliente: **Diputación Provincial de Burgos** **Ayuntamiento de Valle de Manzanedo**

encargo: **JUAN CARLOS VALERIO (ARQUITECTO)**  
**FRANCISCO BORJA LÓPEZ (ARQUITECTO)**  
**DAVID CORREIA MOREIRA (URBANISTA)**  
**AURORA MACÍAS (ARQUITECTA)**  
**OLIBA RUIZ (ECONOMISTA)**  
**ITXASO MORA (BIÓLOGA)**

revisión: **revisión**

fecha: **Septiembre-2012**

rte: **15828**

encargo: **NORMAS URBANÍSTICAS MUNICIPALES DE VALLE DE MANZANEDO**

escala: **1:1.000**


fase: **FASE 2**






plano: **PI-05.1 (HOJA 3 de 4)**

municipio: **VALLE DE MANZANEDO**

publicación: **ESTRUCTURA CATASTRAL URBANA**

legenda: **ESTRUCTURA CATASTRAL URBANA**

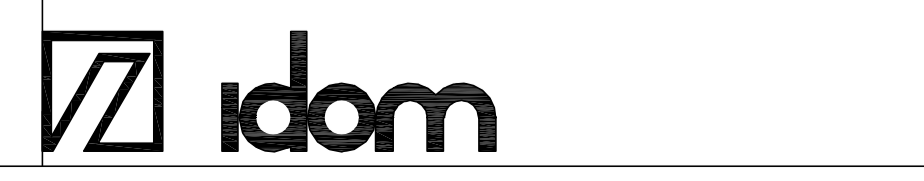

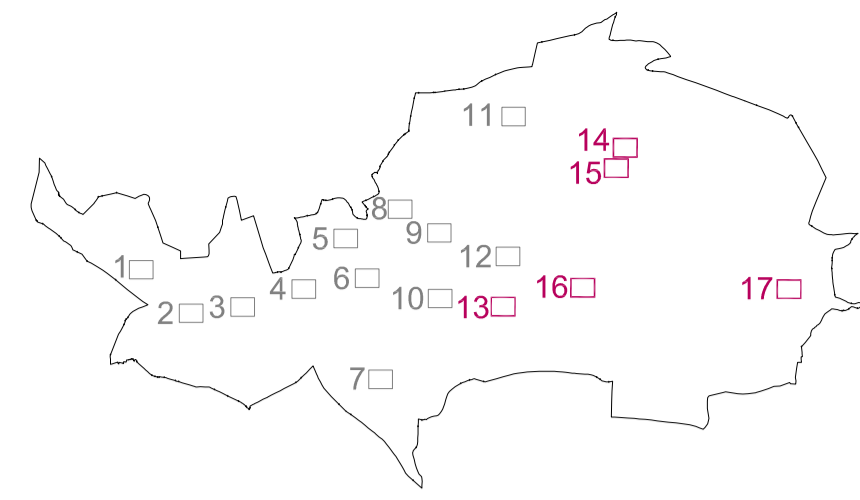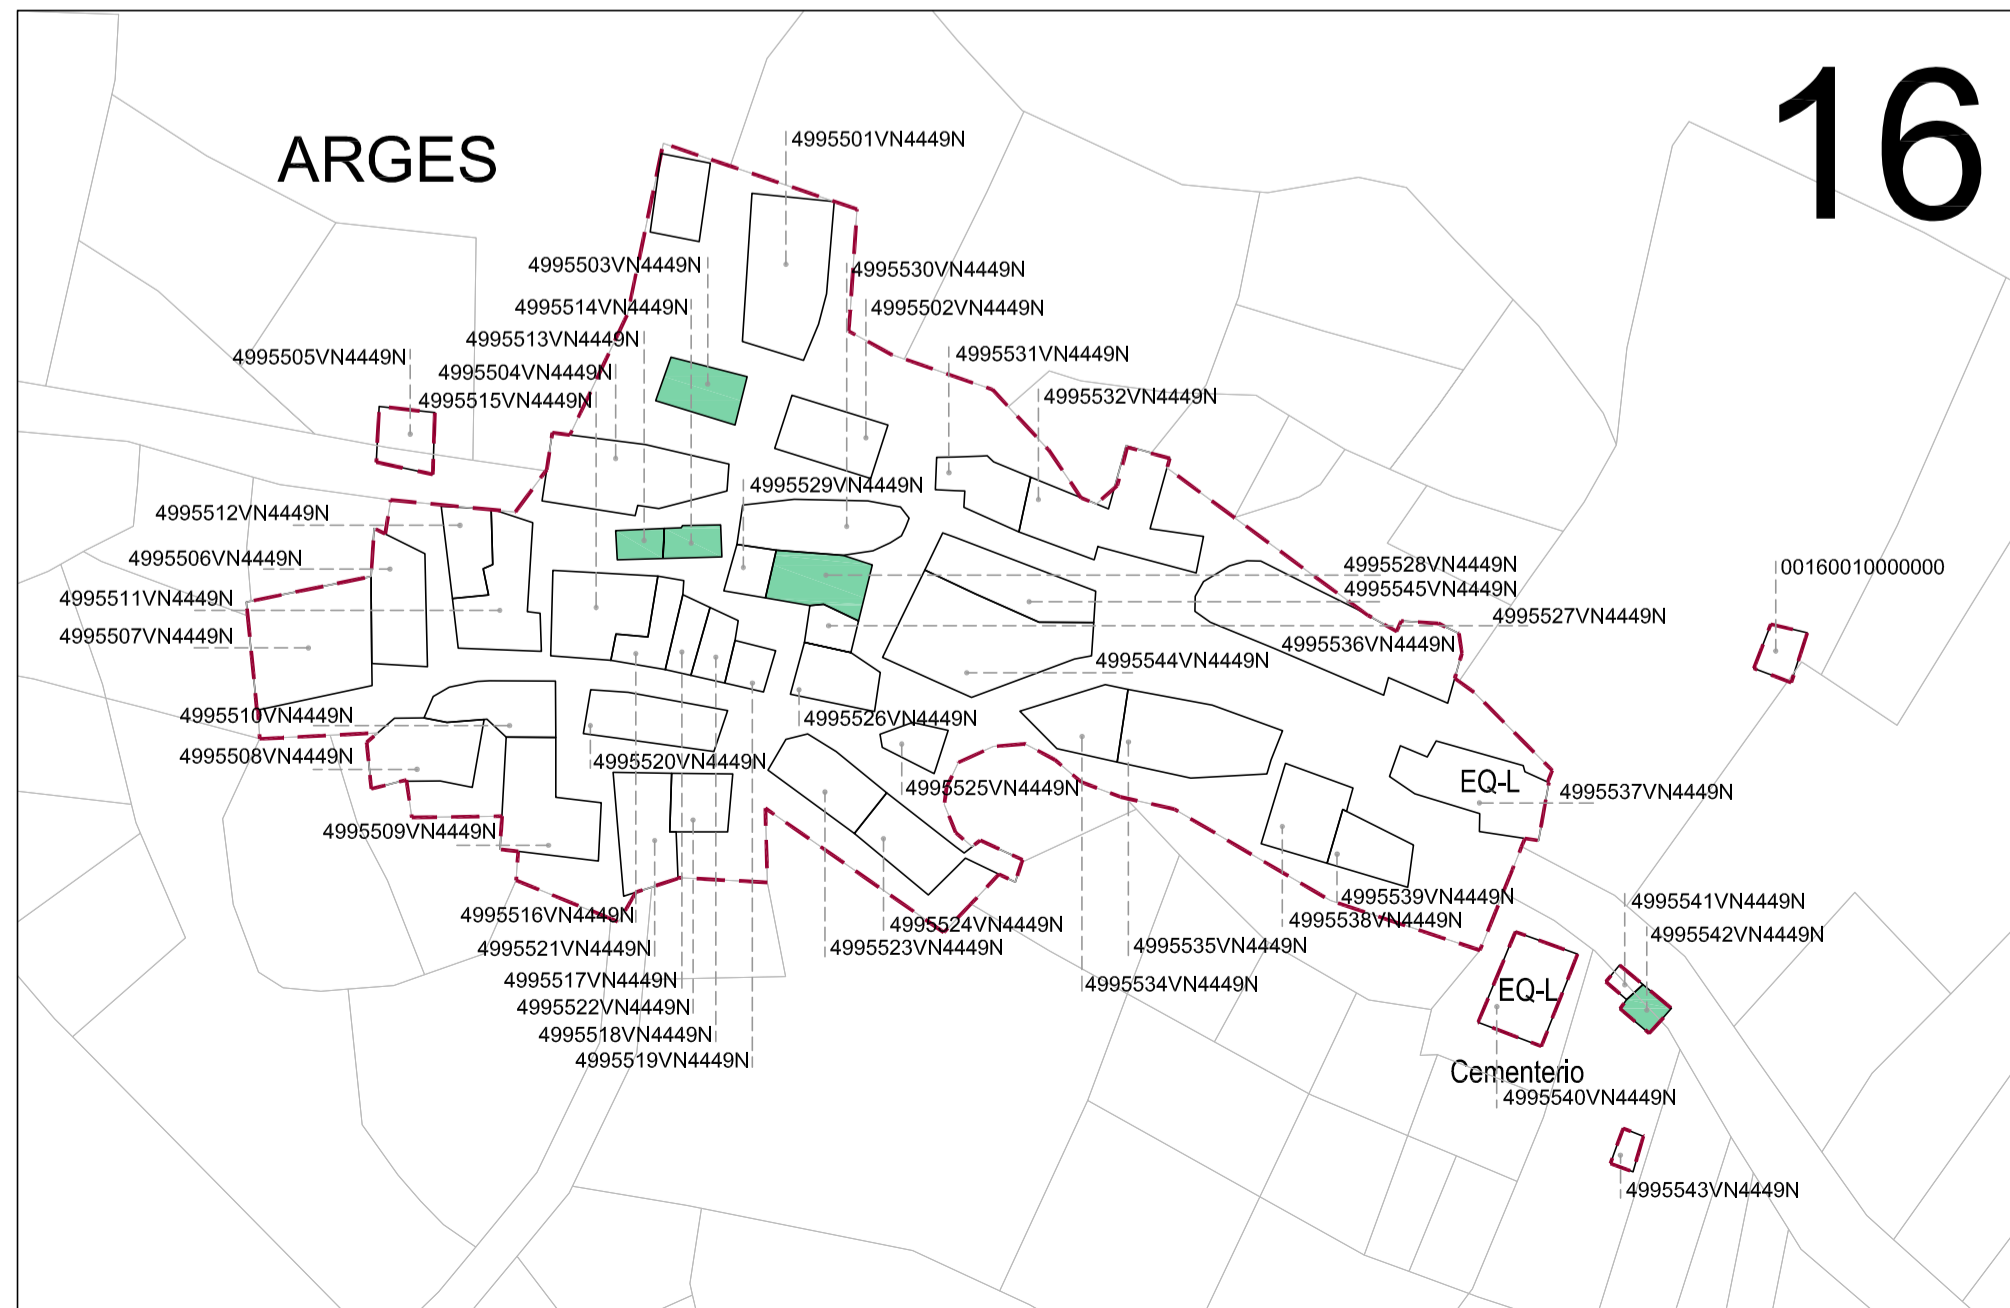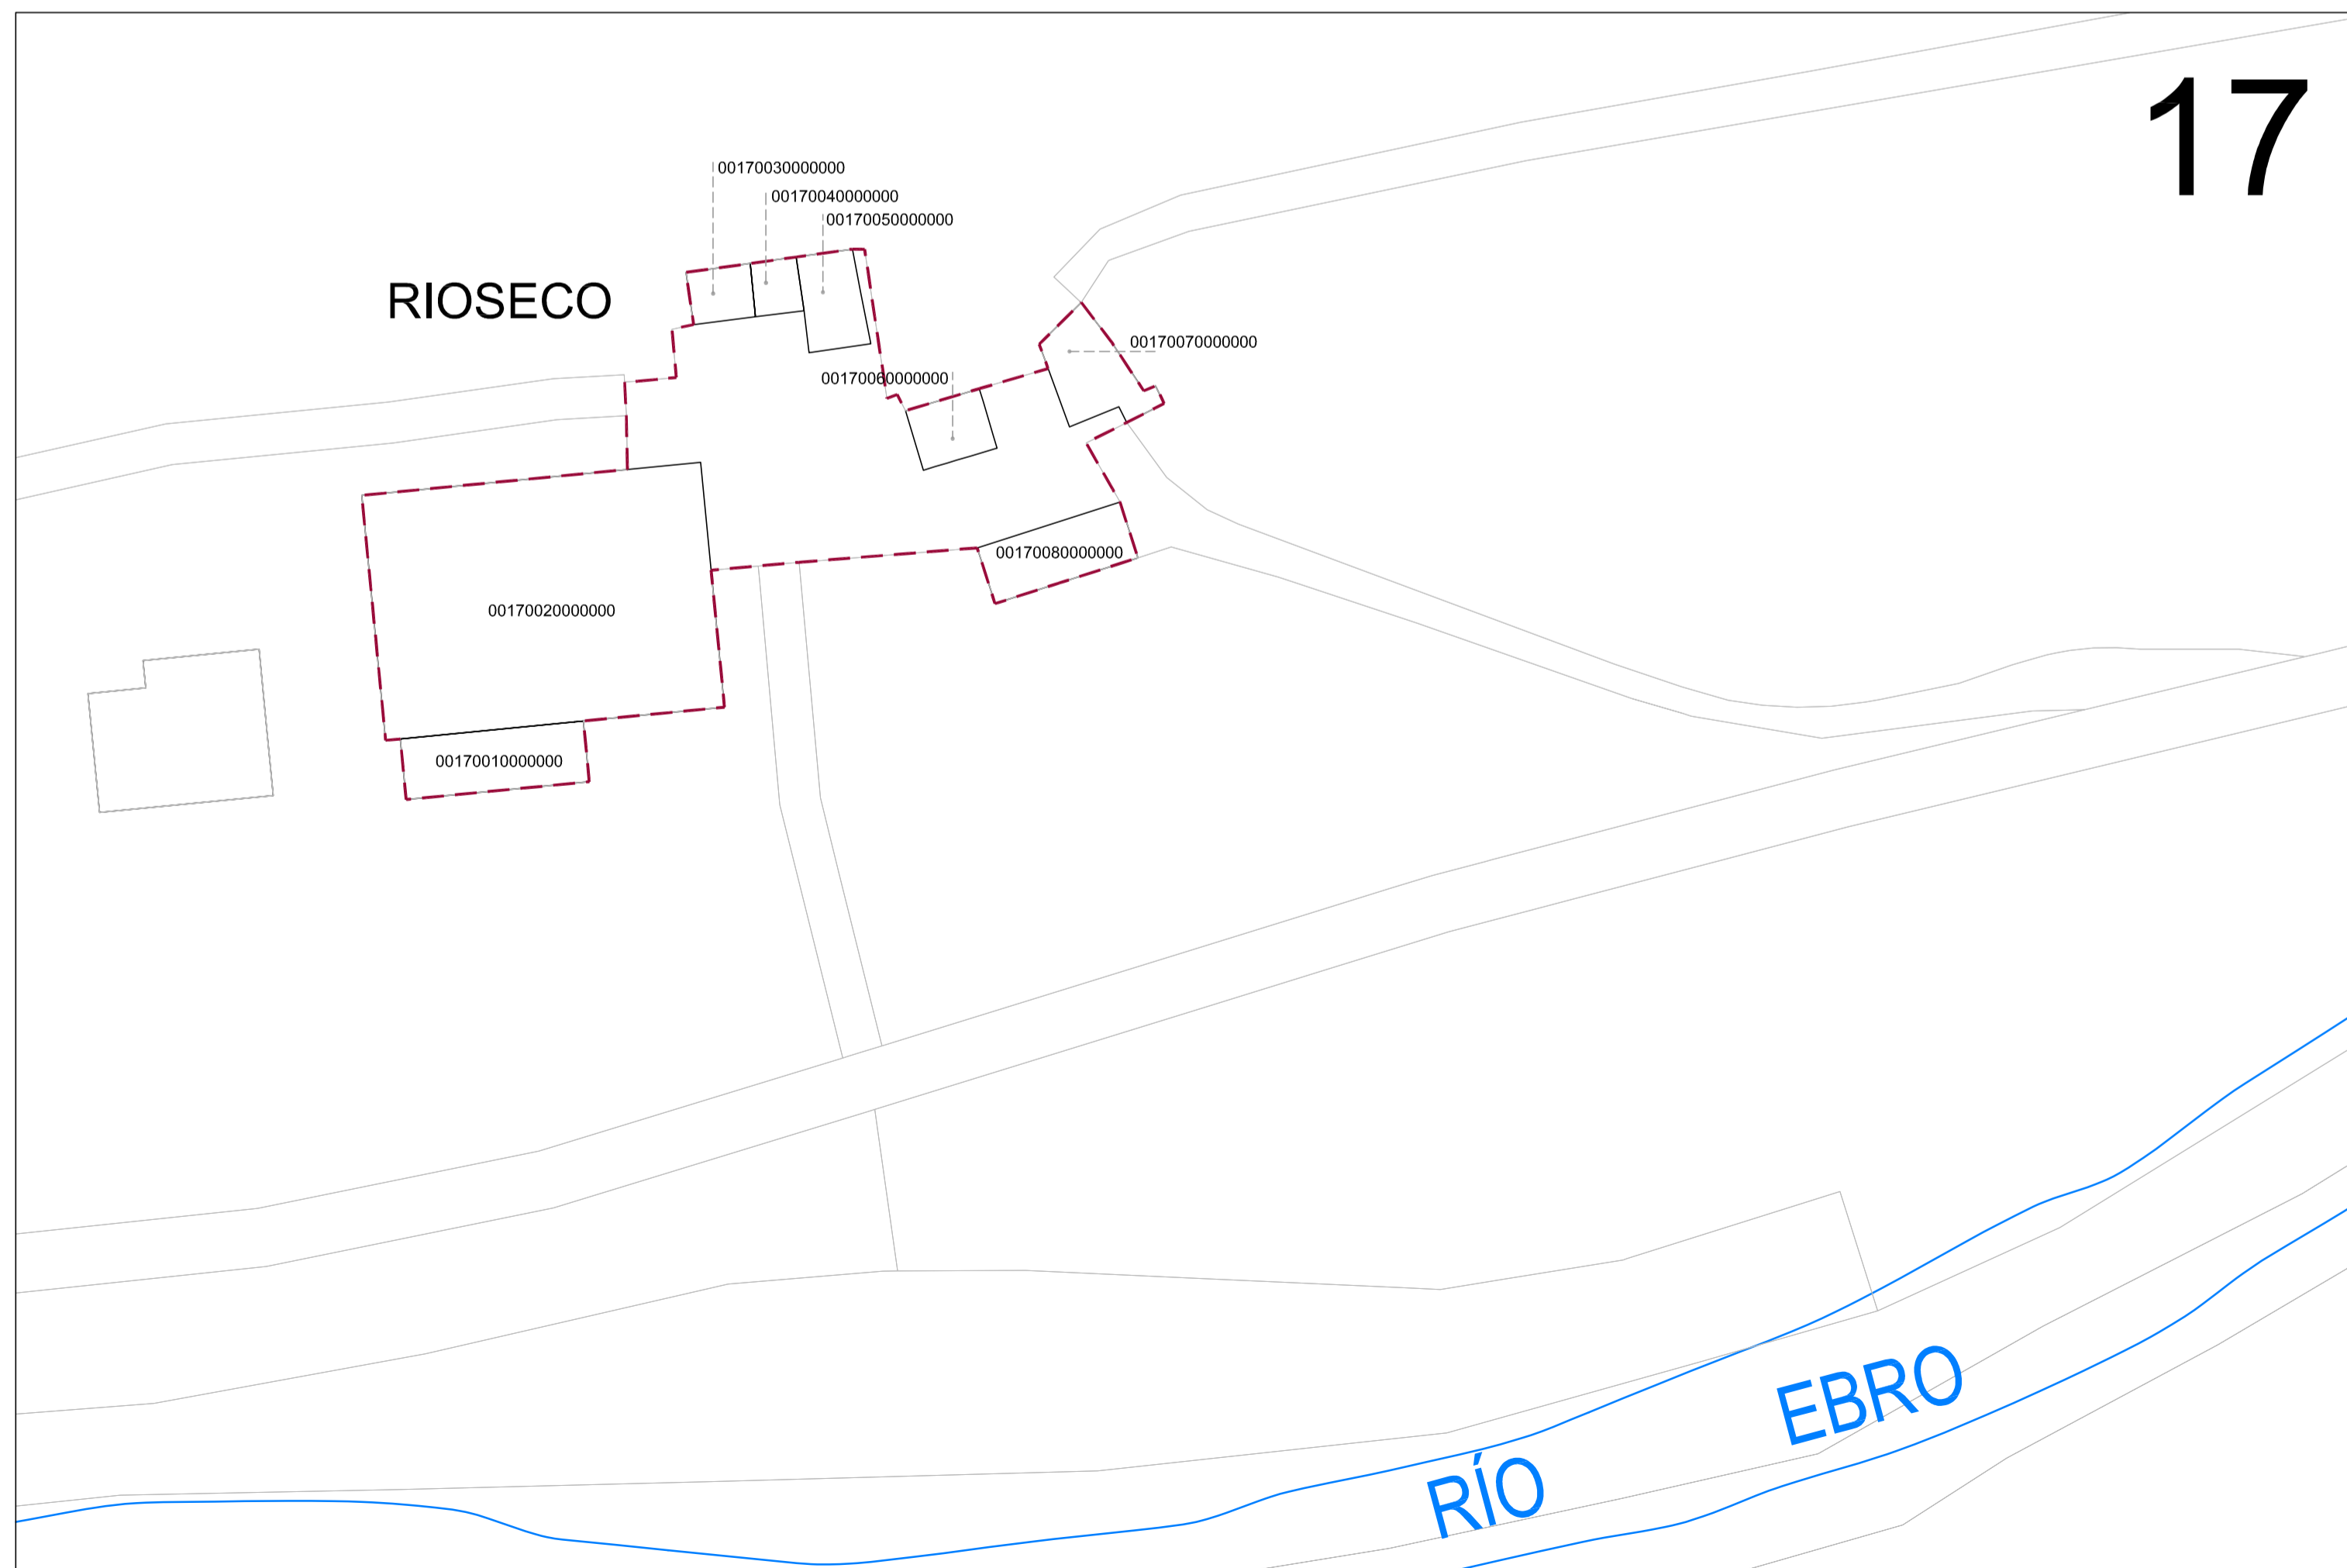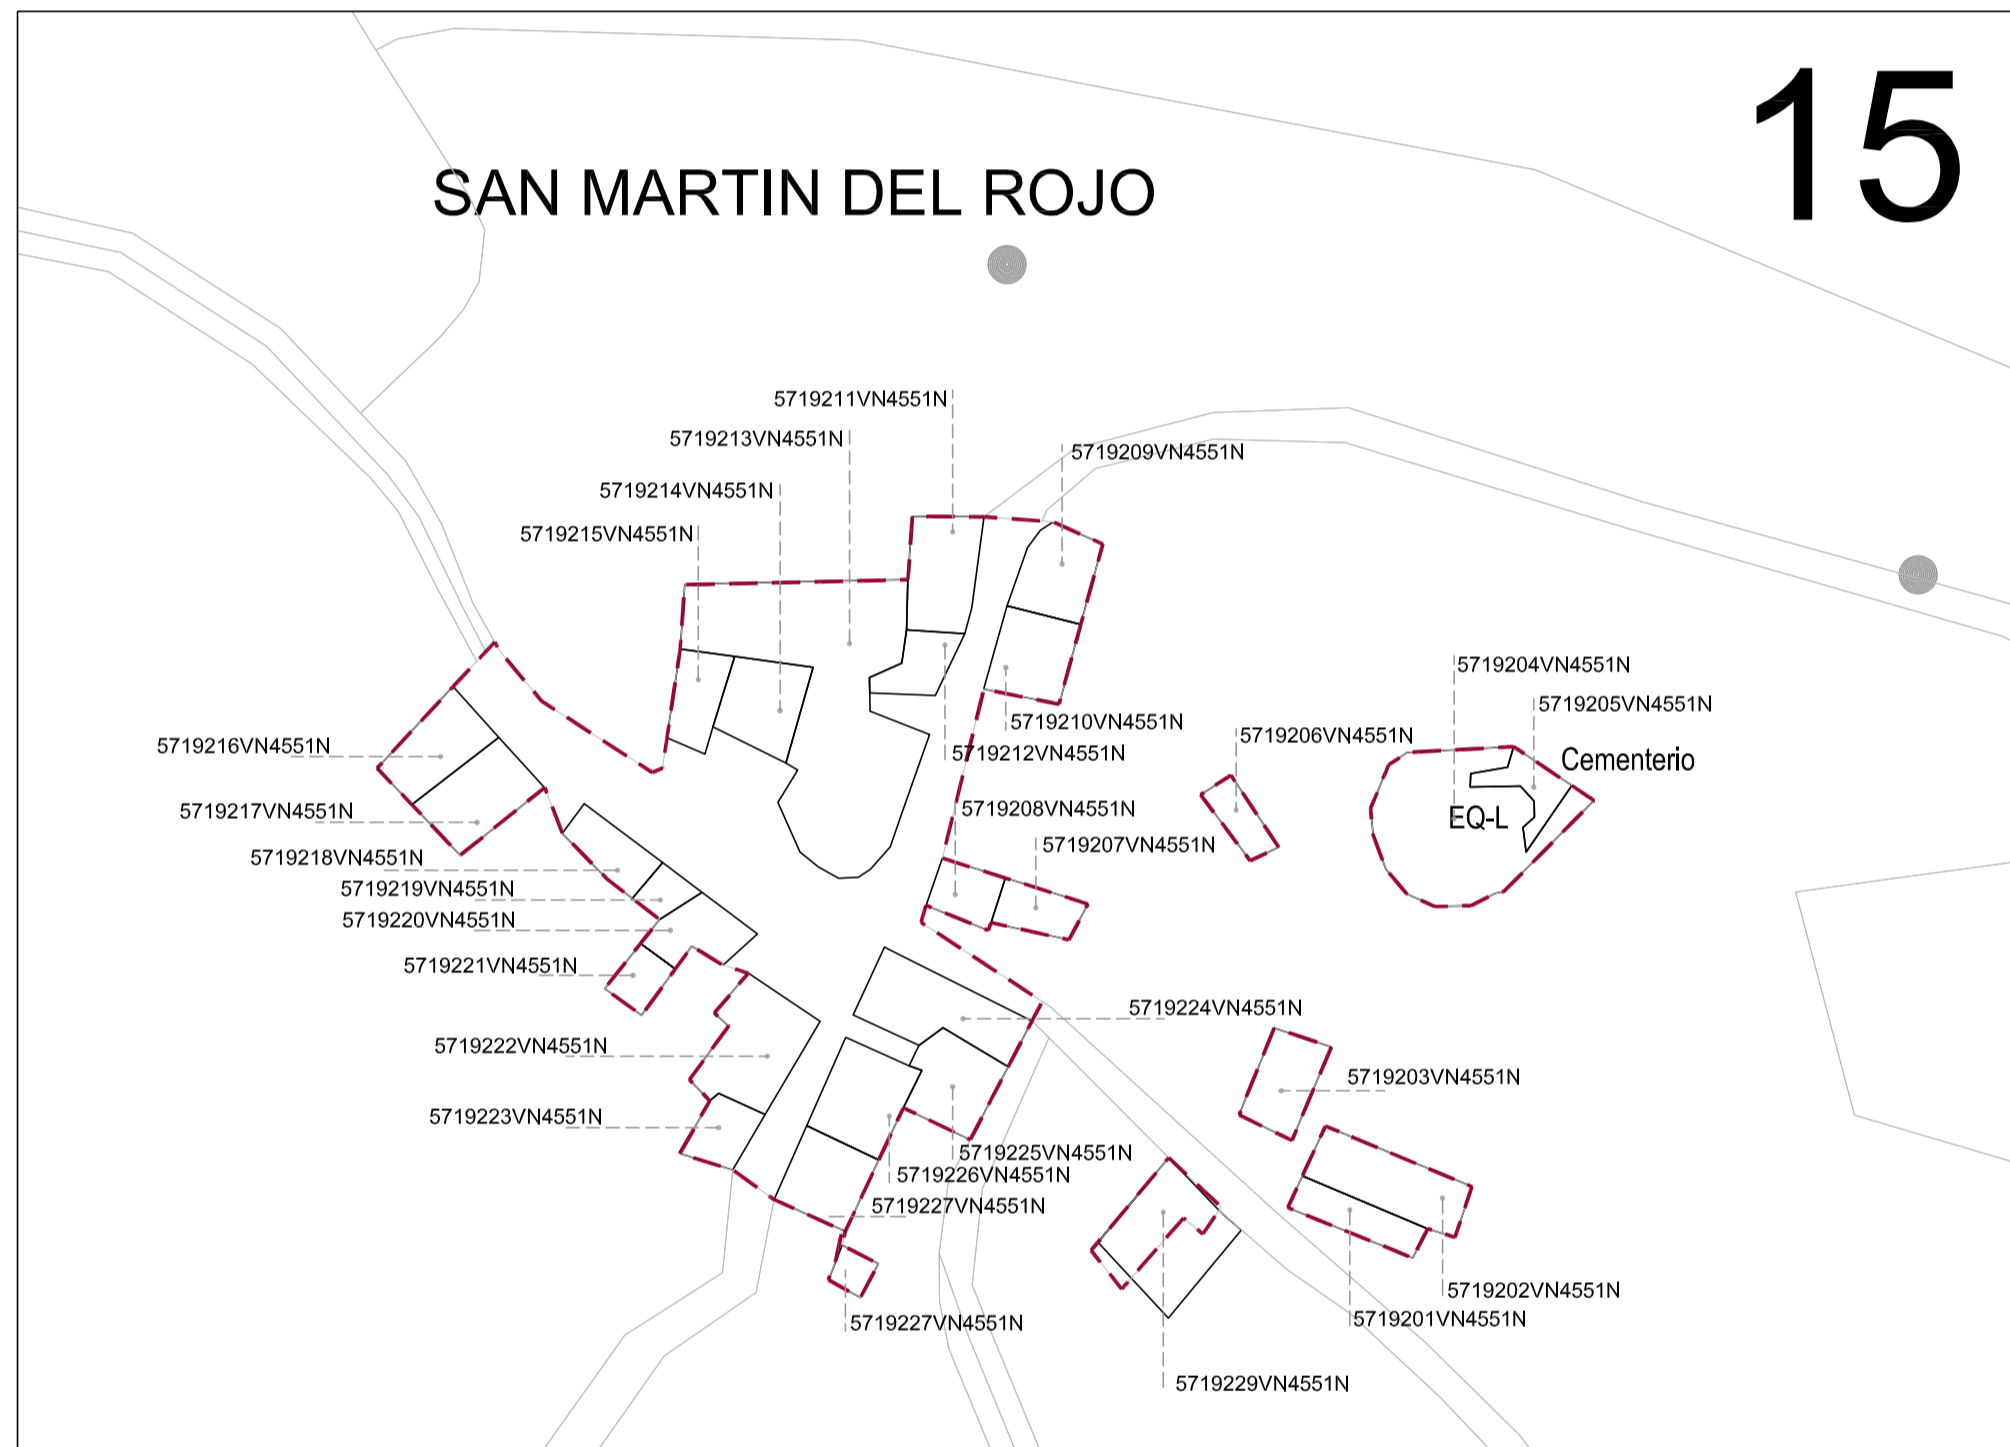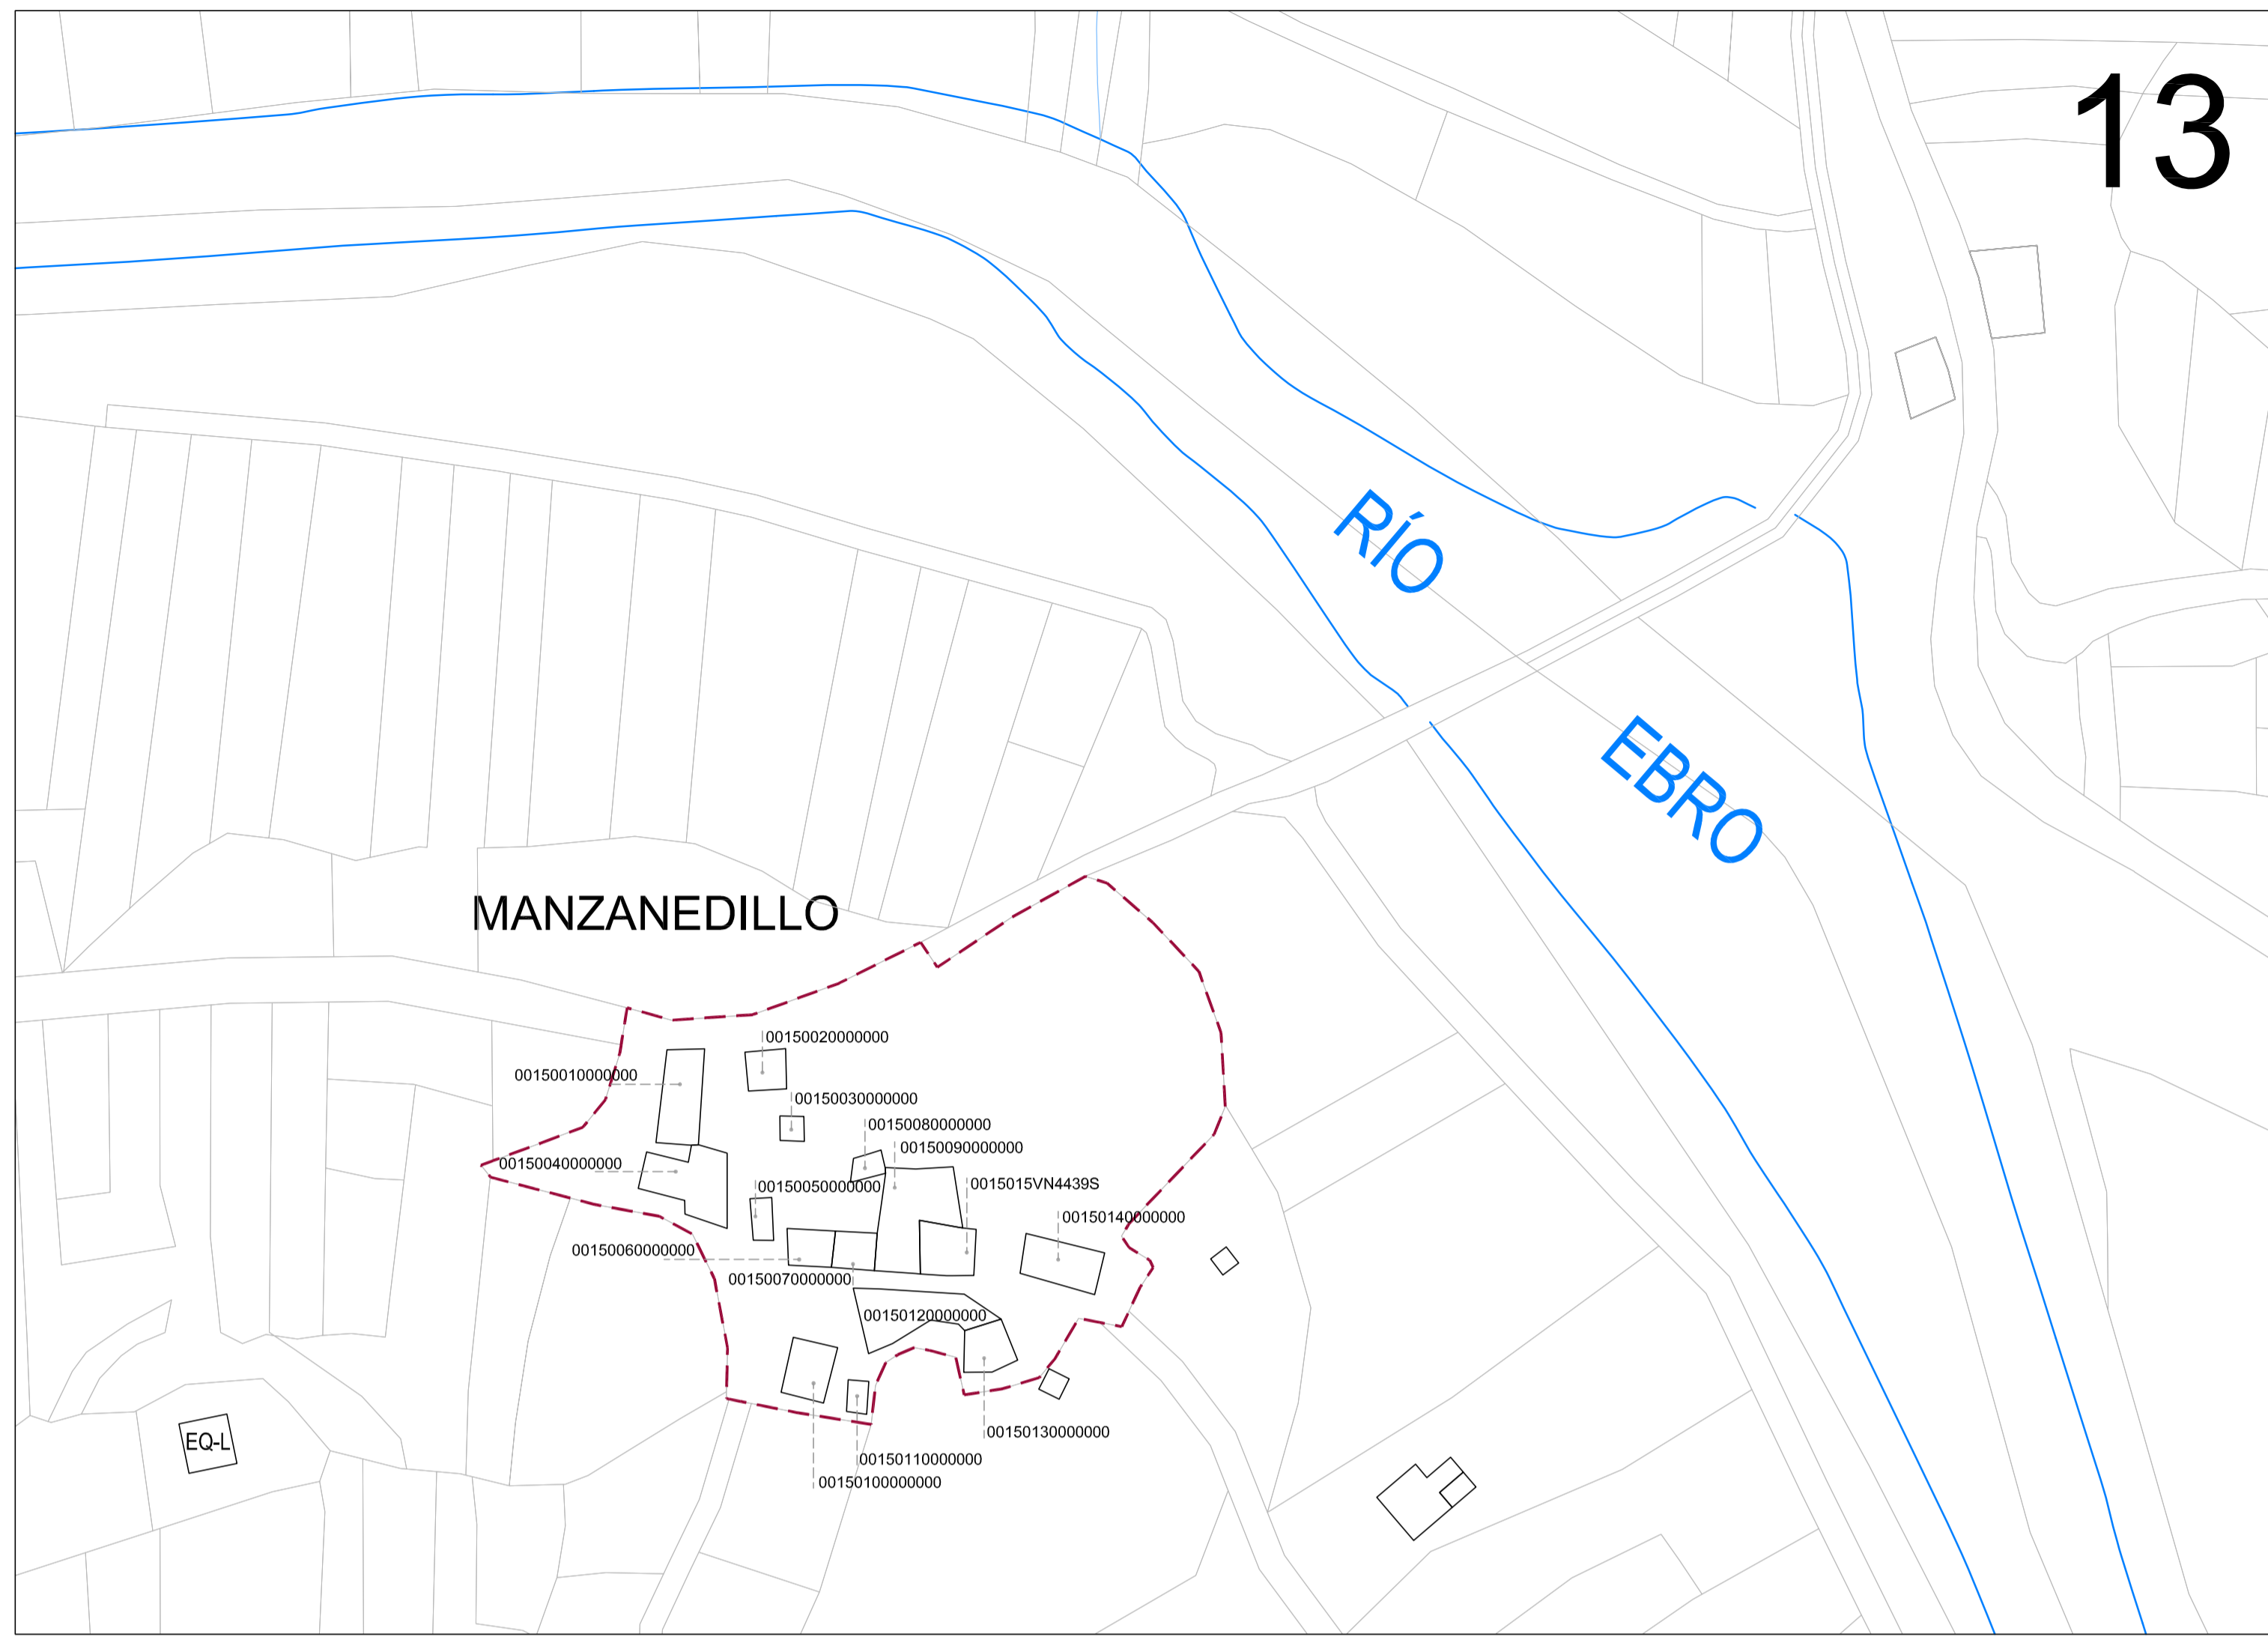

— LIMITE SUELO RÚSTICO  
 - - LIMITE SUELO URBANO  
 NÚMERO N.º REFERENCIA CATASTRAL


CAUCE RÍO EBRO  
 ARROYOS

PROPIEDAD PÚBLICA  
 SUELO URBANO  
 JUNTA ADMINISTRATIVA DE ARREBA  
 JUNTA A. POBLACIÓN DE ARREBA  
 JUNTA ADMINISTRATIVA DE MANZANEDO  
 AYUNTAMIENTO VALLE DE MANZANEDO

**VALLE DE MANZANEDO**

PI-05.1  
 (HOJA 4 de 4)  
**ESTRUCTURA CATASTRAL URBANA**

1:1.000

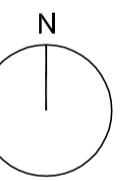



FASE 2

Septiembre-2012

15828

NORMAS URBANÍSTICAS MUNICIPALES DE VALLE DE MANZANEDO



 Diputación Provincial de Burgos    Ayuntamiento de Valle de Manzanedo

equipo:  
 JUAN CARLOS VALERIO (ARQUITECTO)  
 FRANCISCO BORJA LÓPEZ (ARQUITECTO)  
 DAVID CORREIA MOREIRA (URBANISTA)  
 AURORA MACÍAS (ARQUITECTA)  
 OLIBA RUIZ (ECONOMISTA)  
 ITXASO MORA (BIÓLOGA)

