

--- LIMITE SUELO URBANO

ALTURAS

- I
- II
- II+ALT (Altillo)
- III
- III+ALT (Altillo)
- II+TZA (Terraza)
- II
- B (Bajo)
- I
- I+ALT (Altillo)
- I+I
- I+POR (Porche)
- II
- II+ALT (Altillo)
- III
- III+ALT (Altillo)
- IV
- P (Patio)
- PI (Piscina)
- POR (Porche)
- RUINAS
- SUELO

USOS

- TH HOSTELERÍA
- EQ-M ADMINISTRATIVO
- EQ-L RELIGIOSO
- EQ-V SERVICIOS

VALLE DE MANZANEDO

PI-06
(HOJA 1 de 4)
ALTURAS DE LA
EDIFICACIÓN

1:1.000

FASE 2

Septiembre-2012

15828

NORMAS URBANÍSTICAS MUNICIPALES
DE VALLE DE MANZANEDO









Diputación Provincial
de Burgos



Ayuntamiento de
Valle de Manzanedo

equipo:
JUAN CARLOS VALERIO (ARQUITECTO)
FRANCISCO BORJA LÓPEZ (ARQUITECTO)
DAVID CORREIA MOREIRA (URBANISTA)
AURORA MACÍAS (ARQUITECTA)
OLIBA RUIZ (ECONOMISTA)
ITXASO MORA (BIOLOGA)

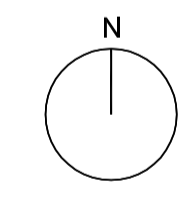

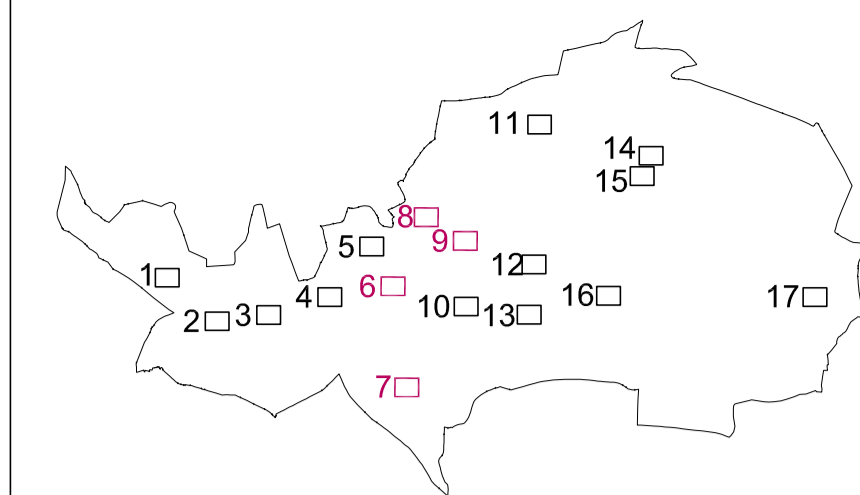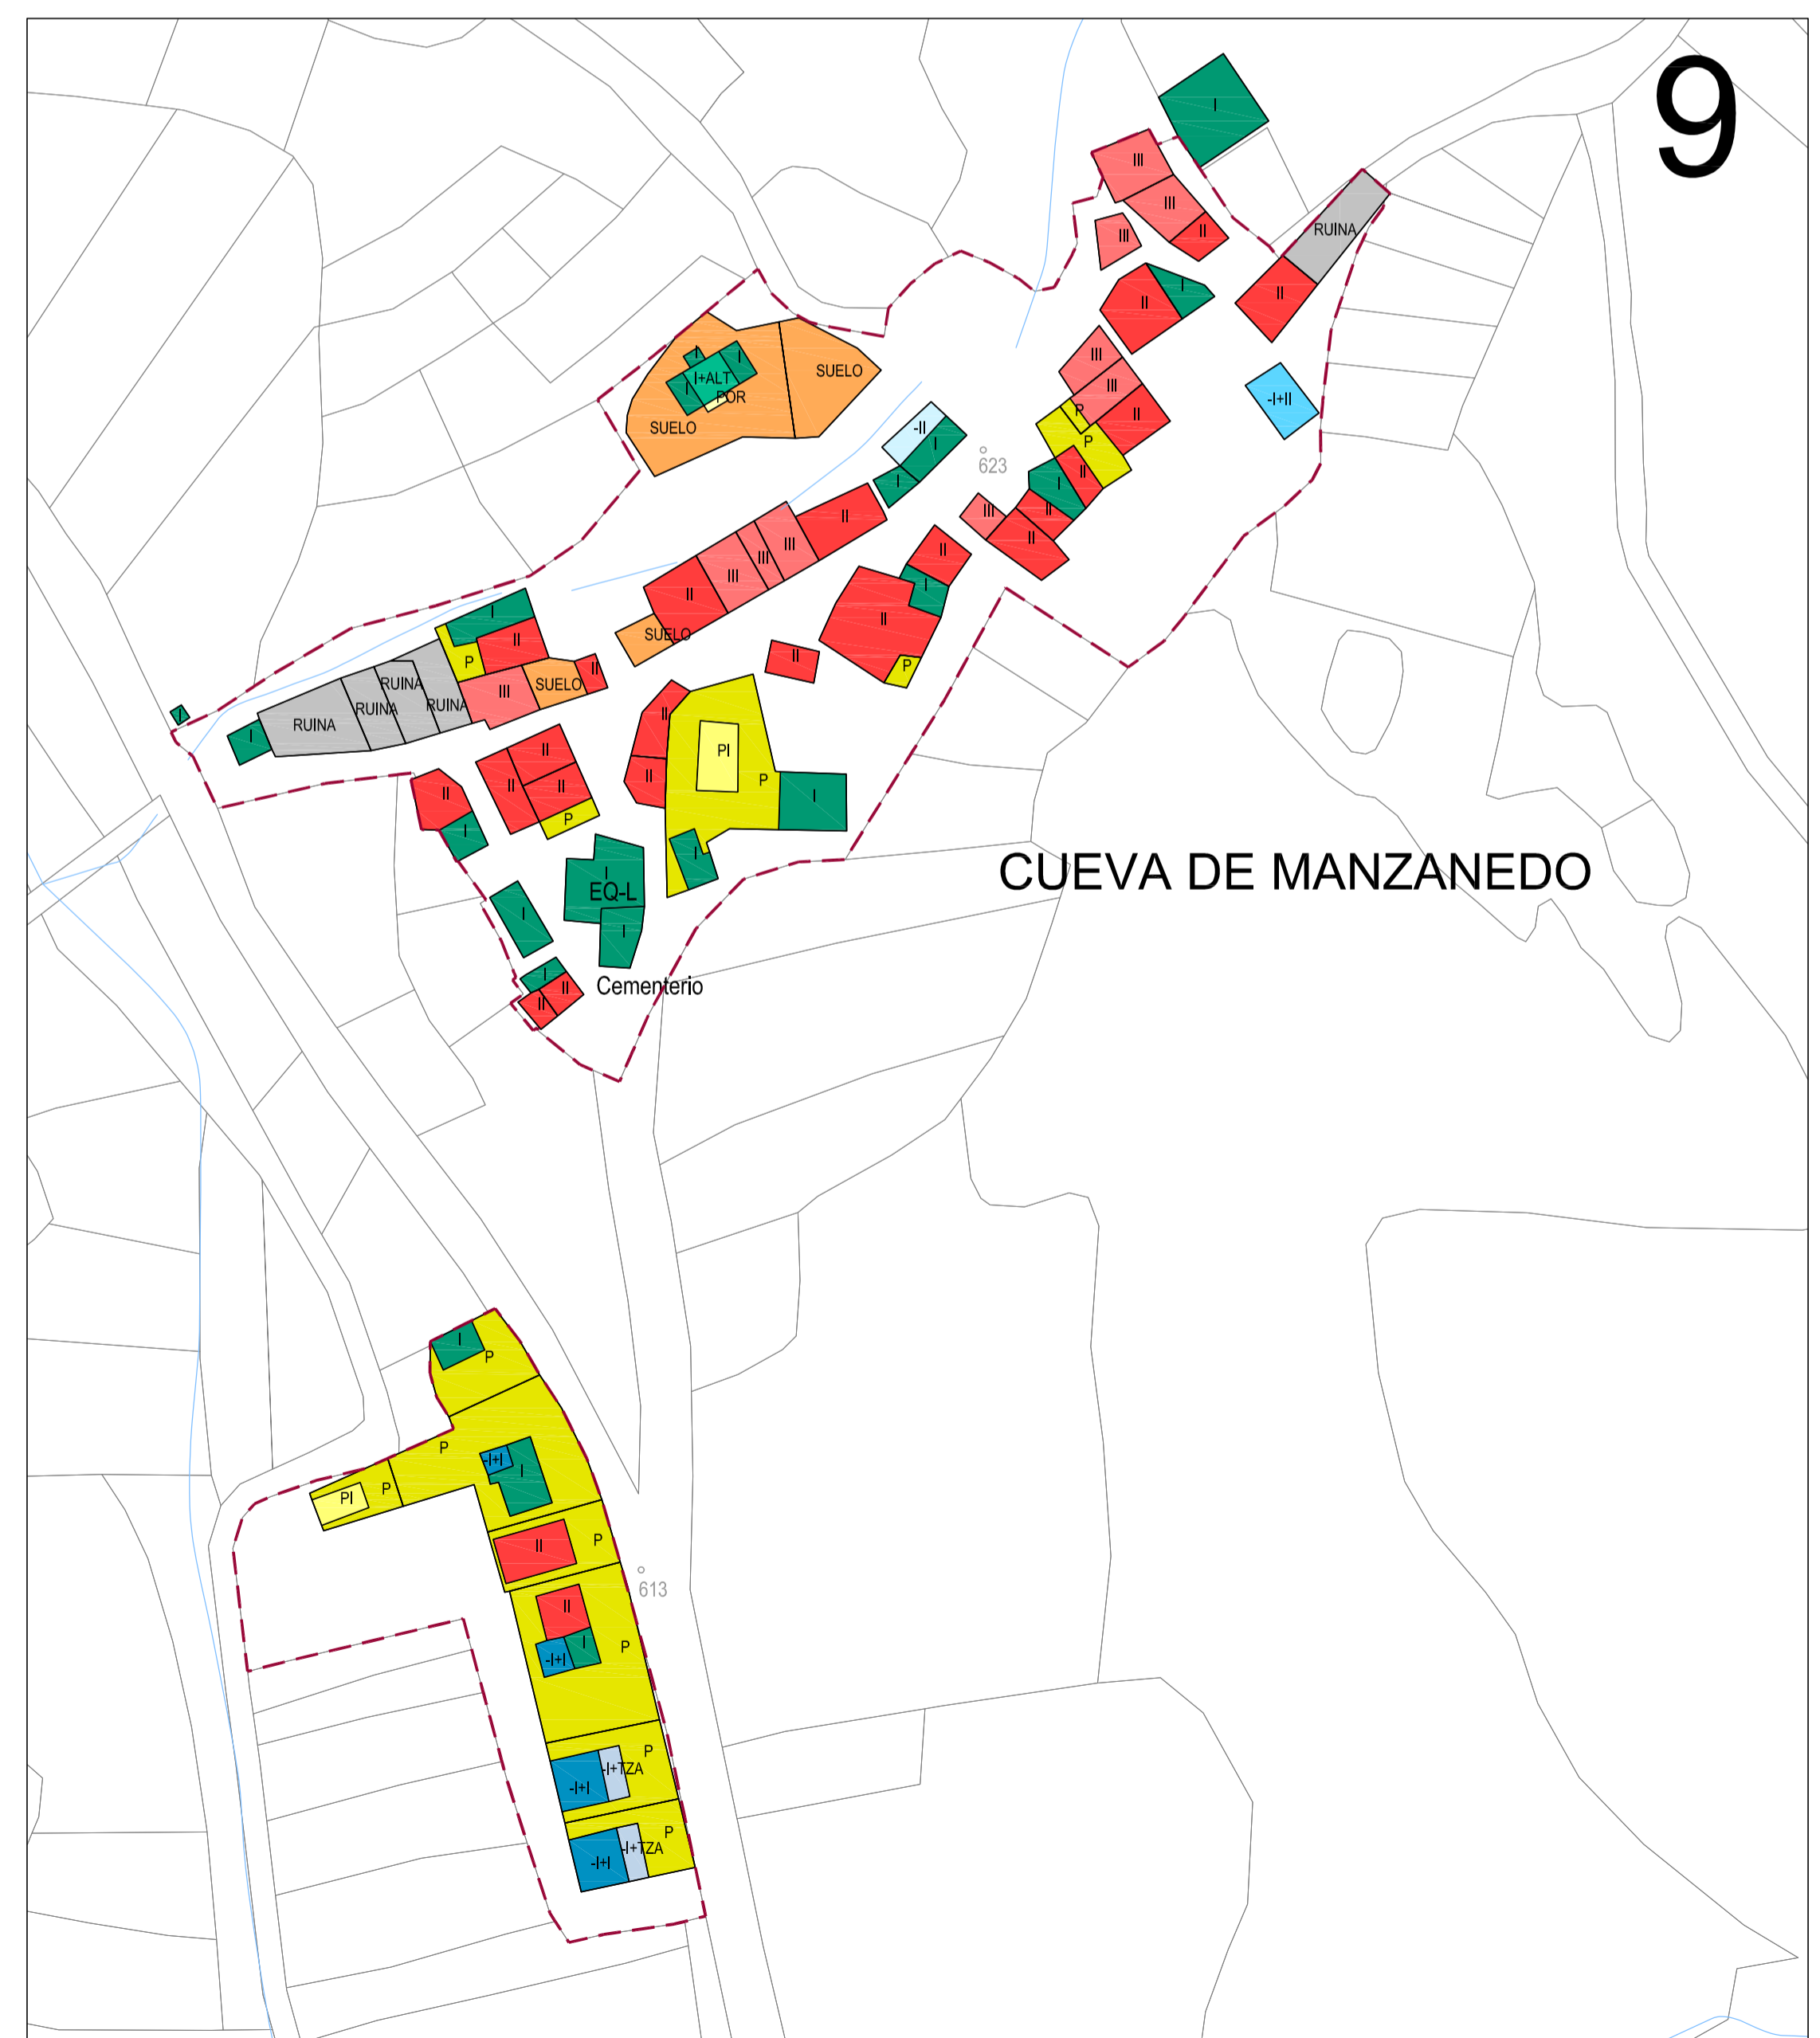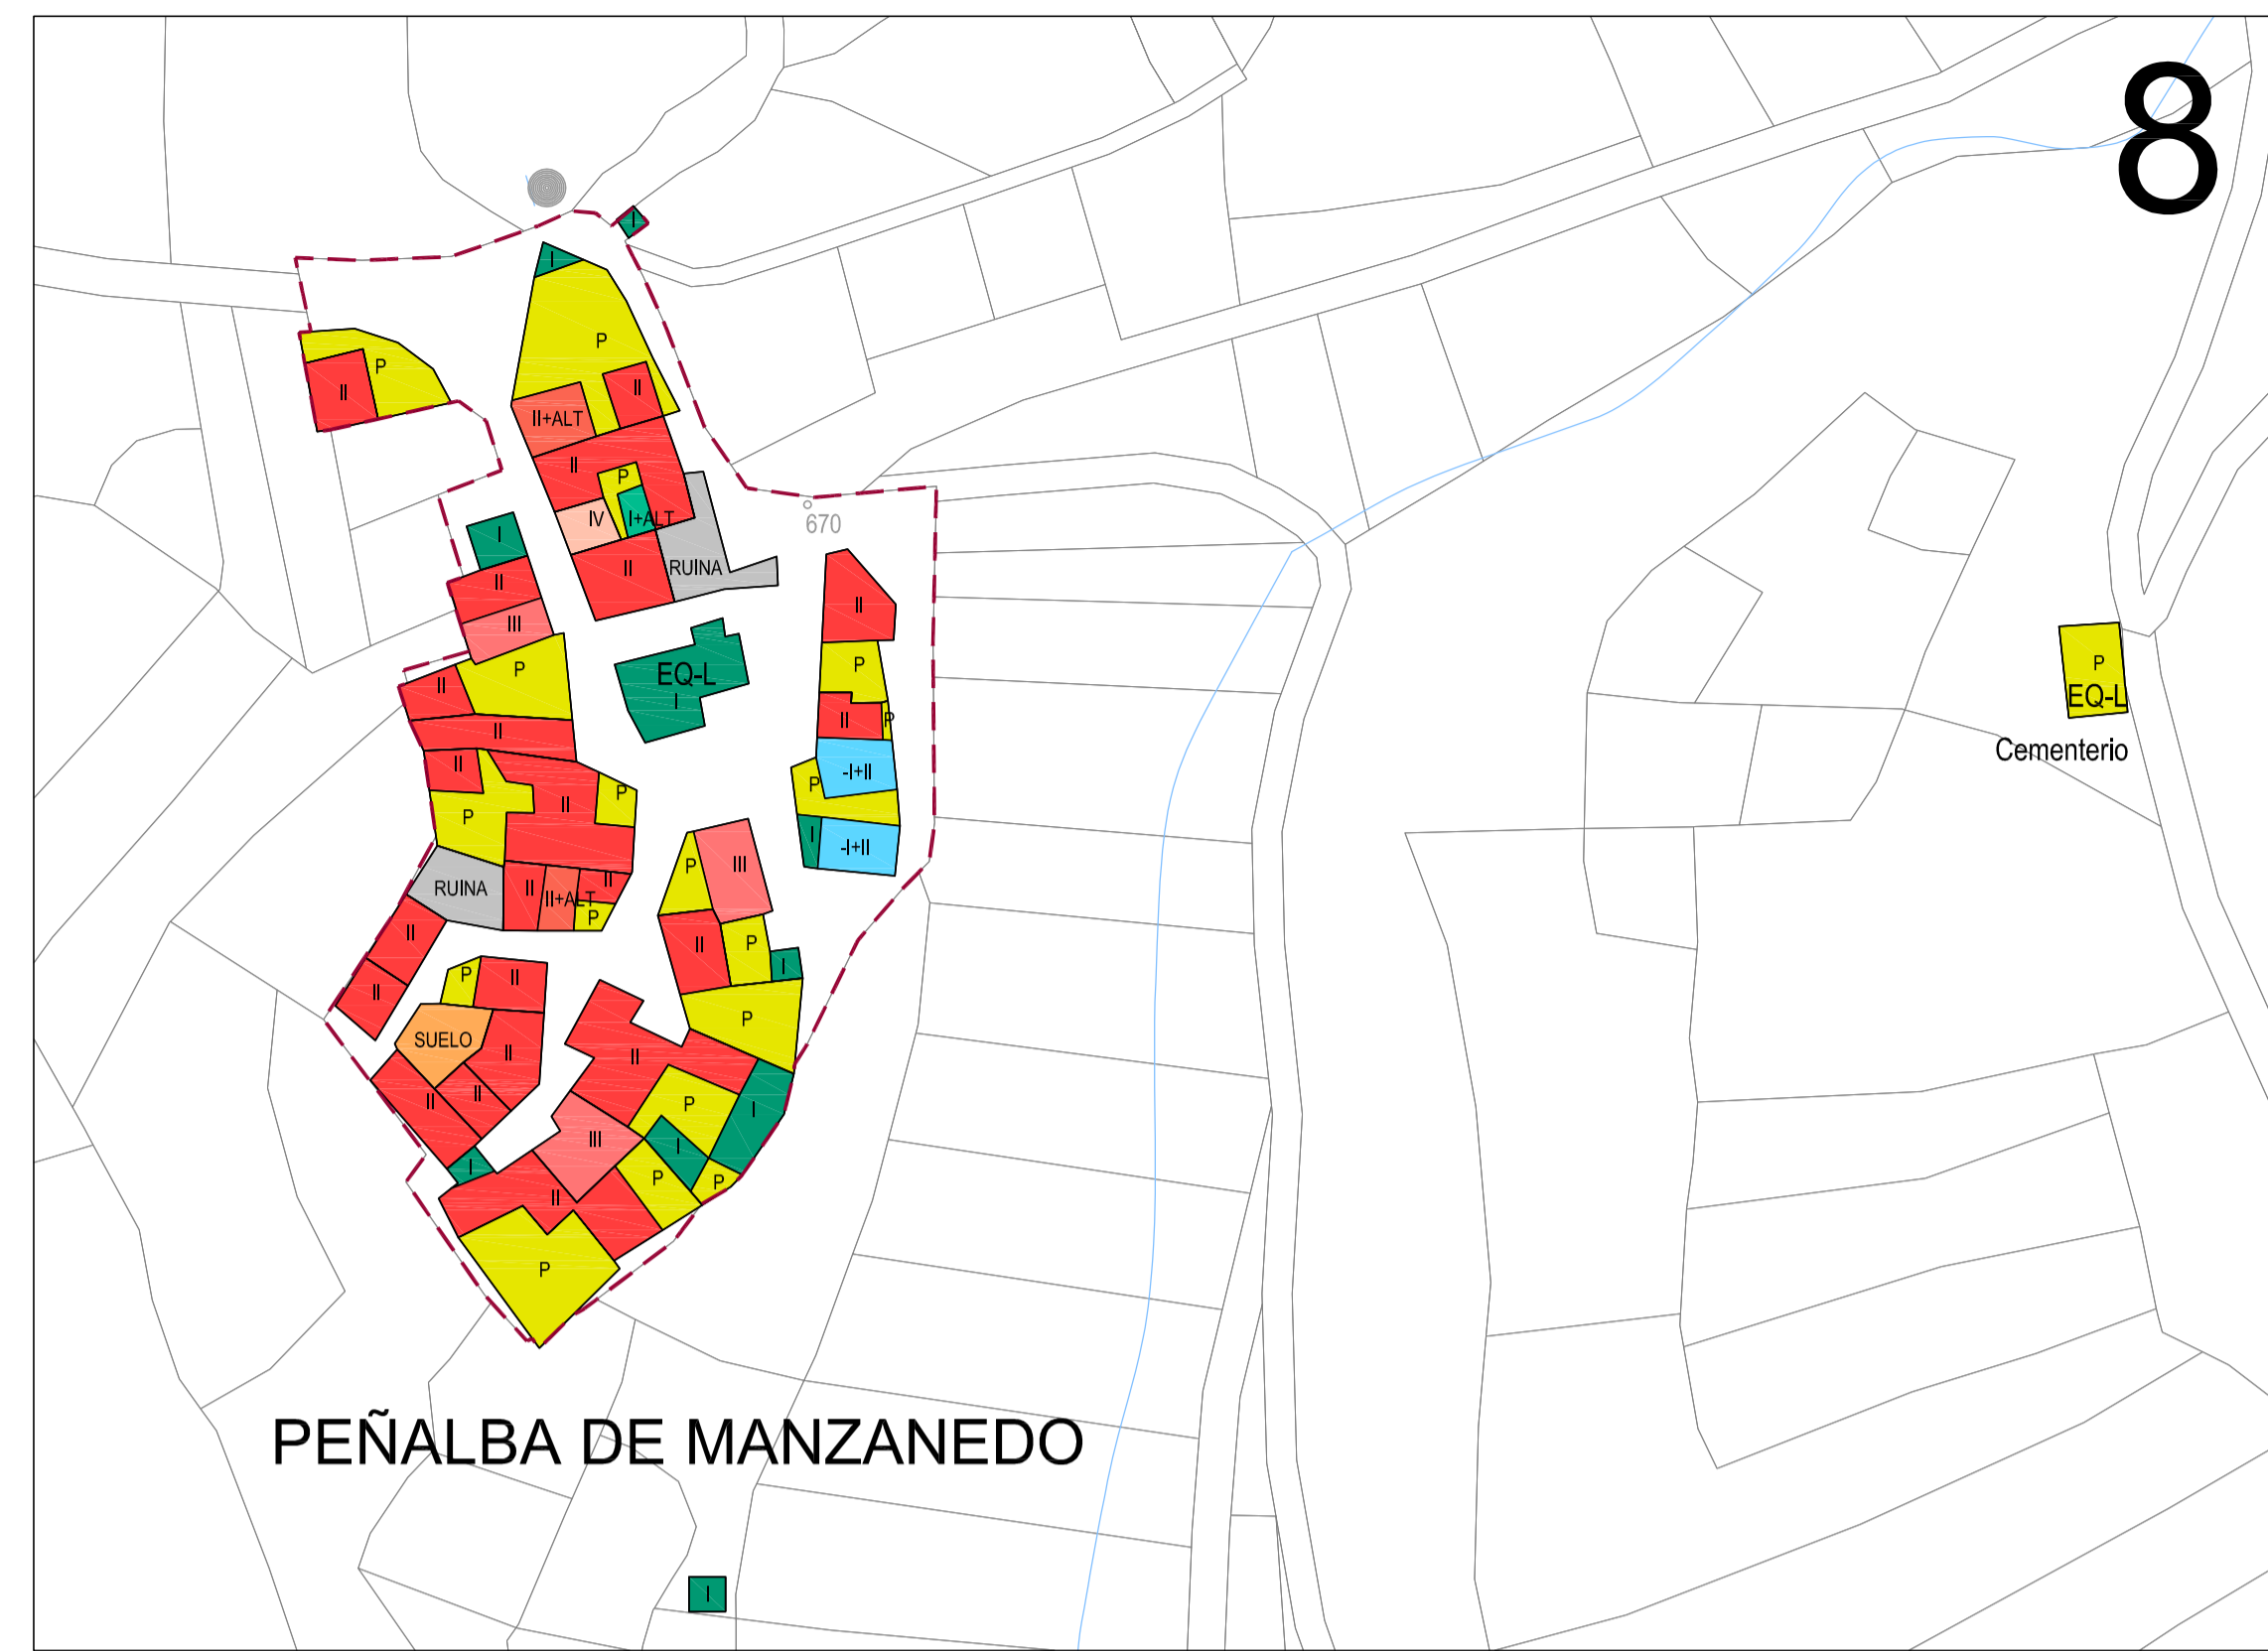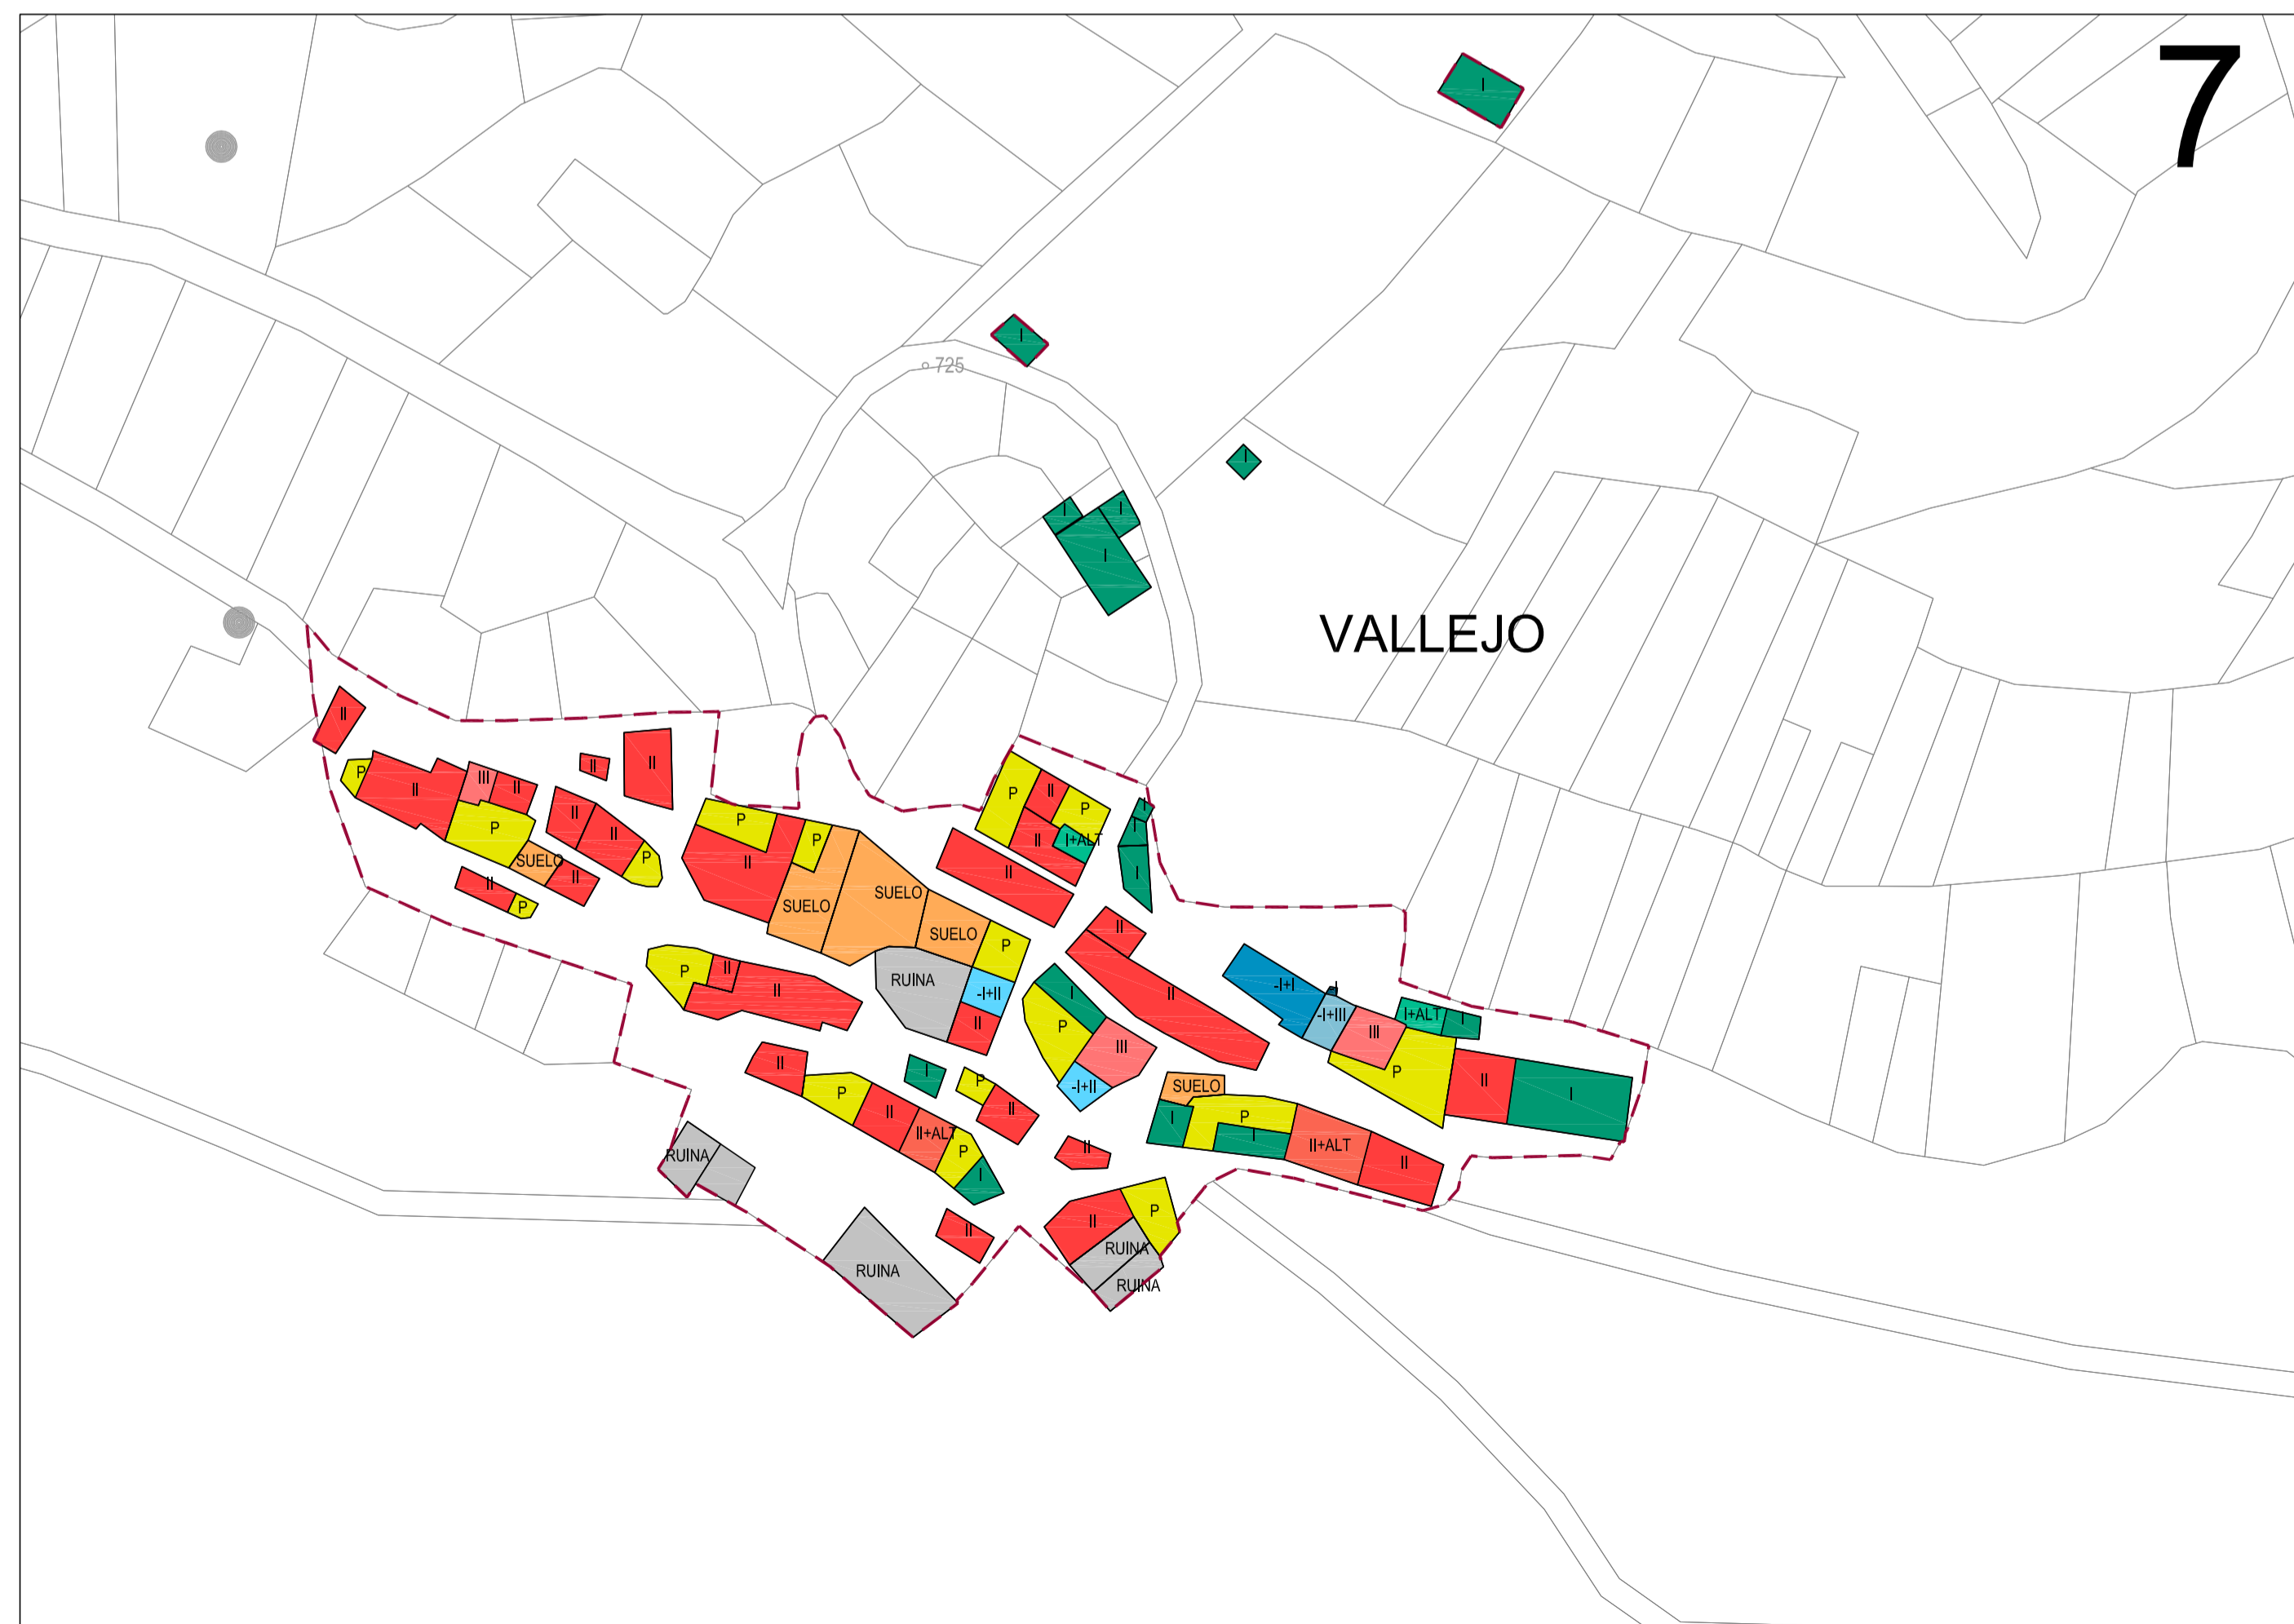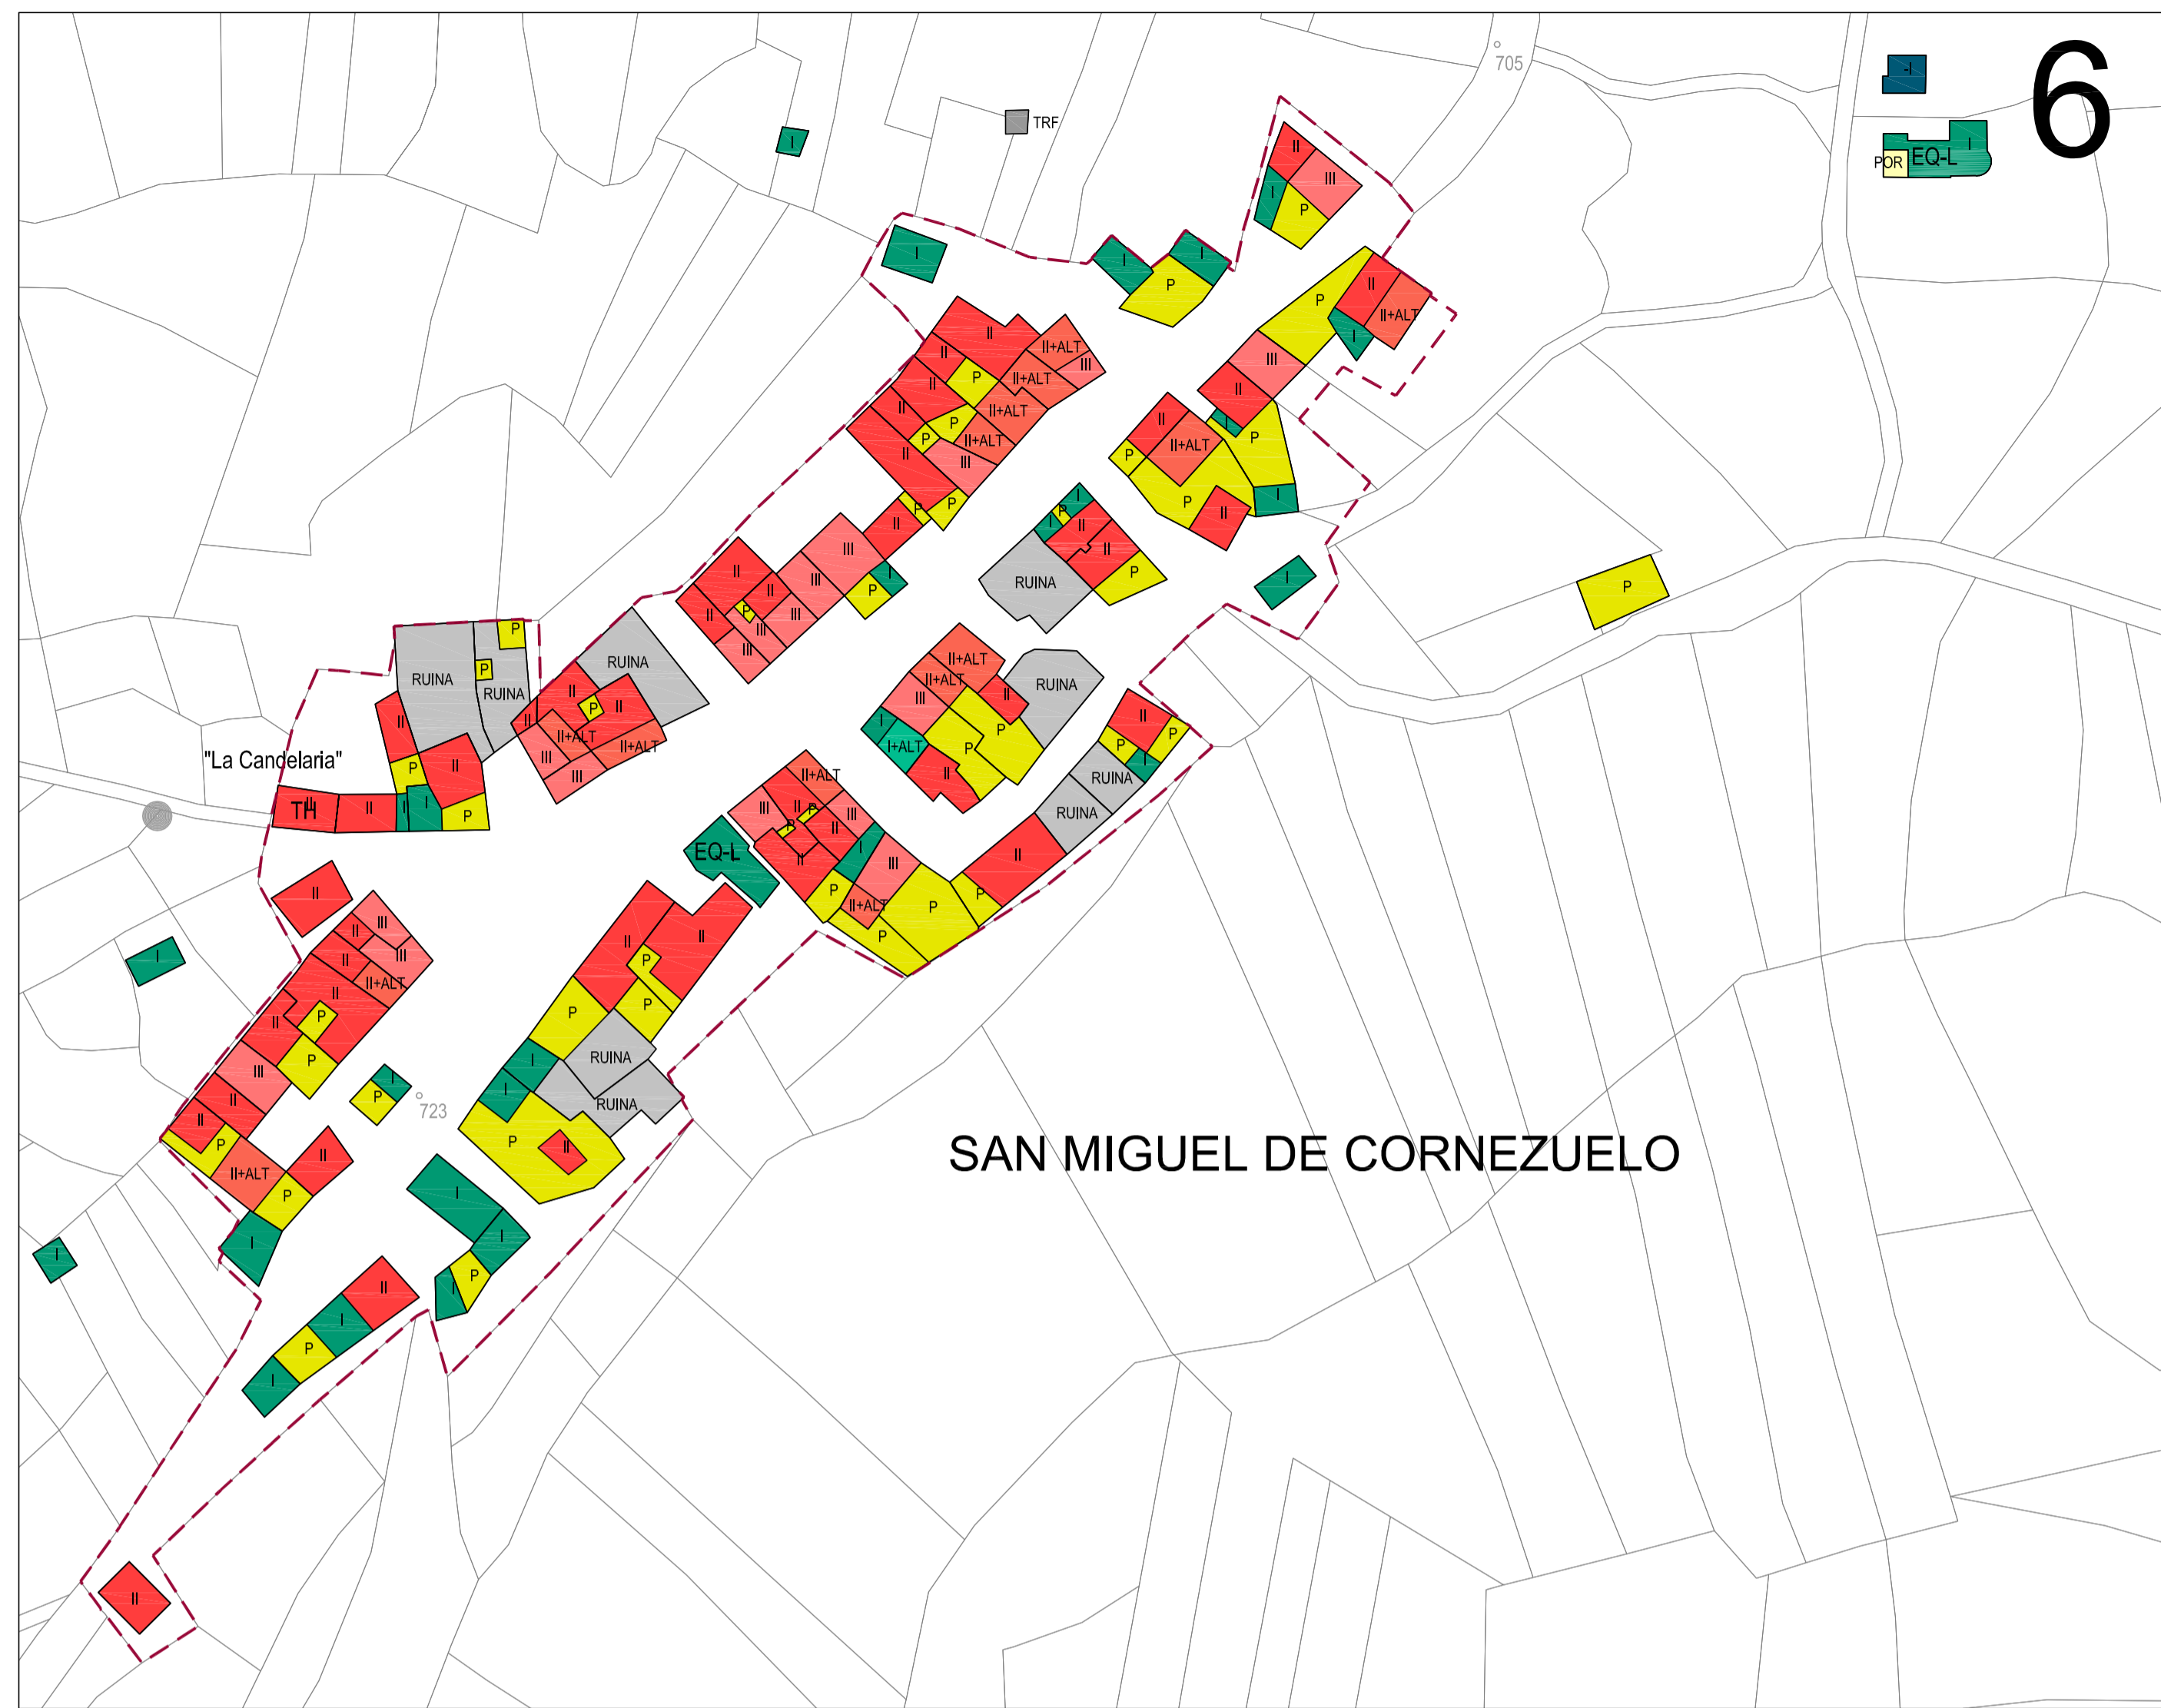

- LIMITE SUELO URBANO
- ALTURAS**
- I
 - II+ALT (Altillo)
 - III
 - IV+ALT (Terraza)
 - II
 - B (Bajo)
 - I
 - I+ALT (Altillo)
 - I+I
 - I+POR (Porche)
 - II
 - II+ALT (Altillo)
 - III
 - III+ALT (Altillo)
 - IV
 - P (Patio)
 - PI (Piscina)
 - POR (Porche)
 - RUINAS
 - SUELO
- USOS**
- TH HOSTELERÍA
 - EQ-M ADMINISTRATIVO
 - EQ-L RELIGIOSO
 - EQ-V SERVICIOS

municipio: **VALLE DE MANZANEDO**

publicación: **ALTURAS DE LA EDIFICACIÓN**

nº plano: **PI-06**
(HOJA 2 de 4)

plano:

escala: **1:1.000**


fase: **FASE 2**

revisión:

fecha: **Septiembre-2012**

nº: **15828**

encargo: **NORMAS URBANÍSTICAS MUNICIPALES DE VALLE DE MANZANEDO**

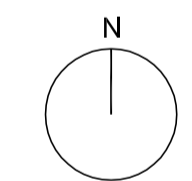

cliente:





 **Diputación Provincial de Burgos**

 **Ayuntamiento de Valle de Manzanedo**

equipo:

JUAN CARLOS VALERIO (ARQUITECTO)
FRANCISCO BORJA LÓPEZ (ARQUITECTO)
DAVID CORREIA MOREIRA (URBANISTA)
AURORA MACÍAS (ARQUITECTA)
OLIBA RUIZ (ECONOMISTA)
ITXASO MORA (BIÓLOGA)



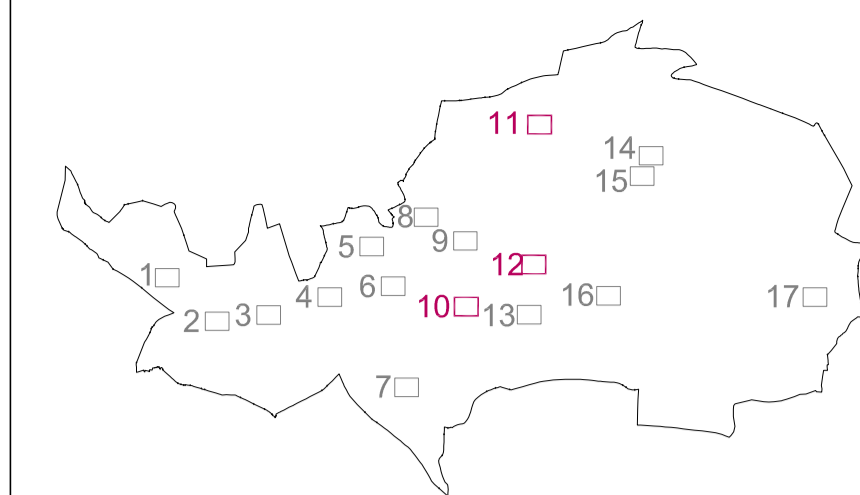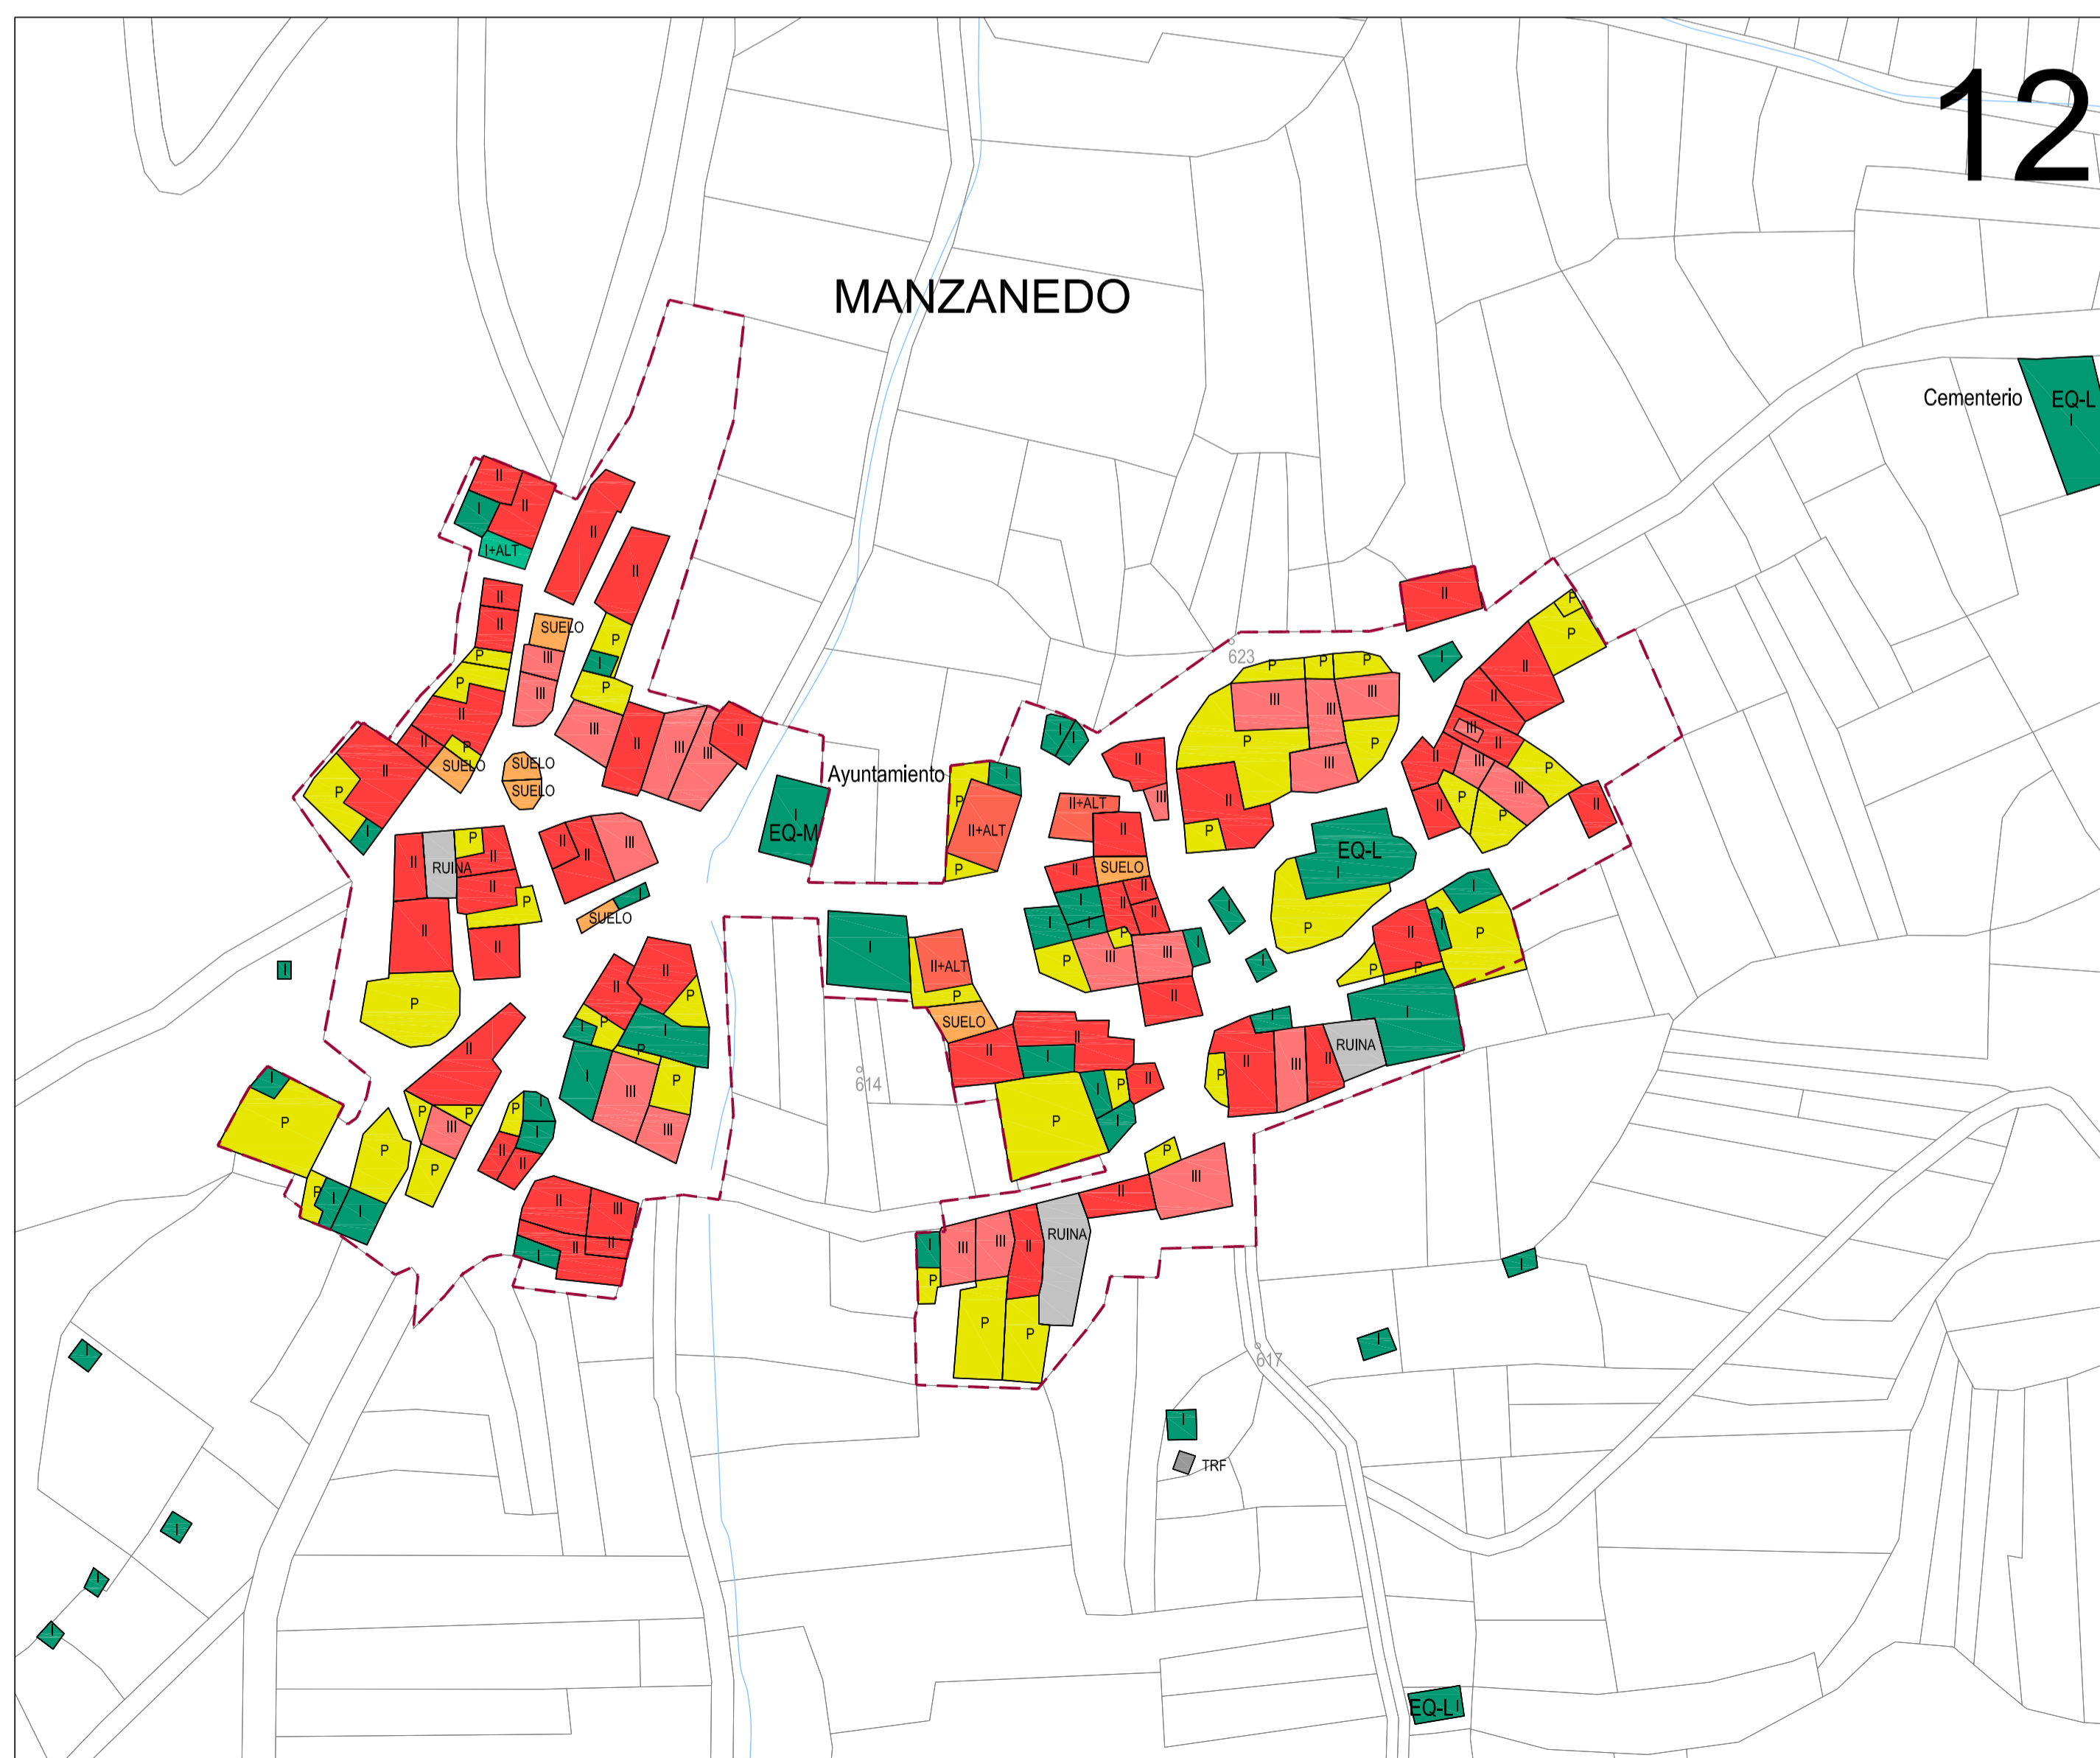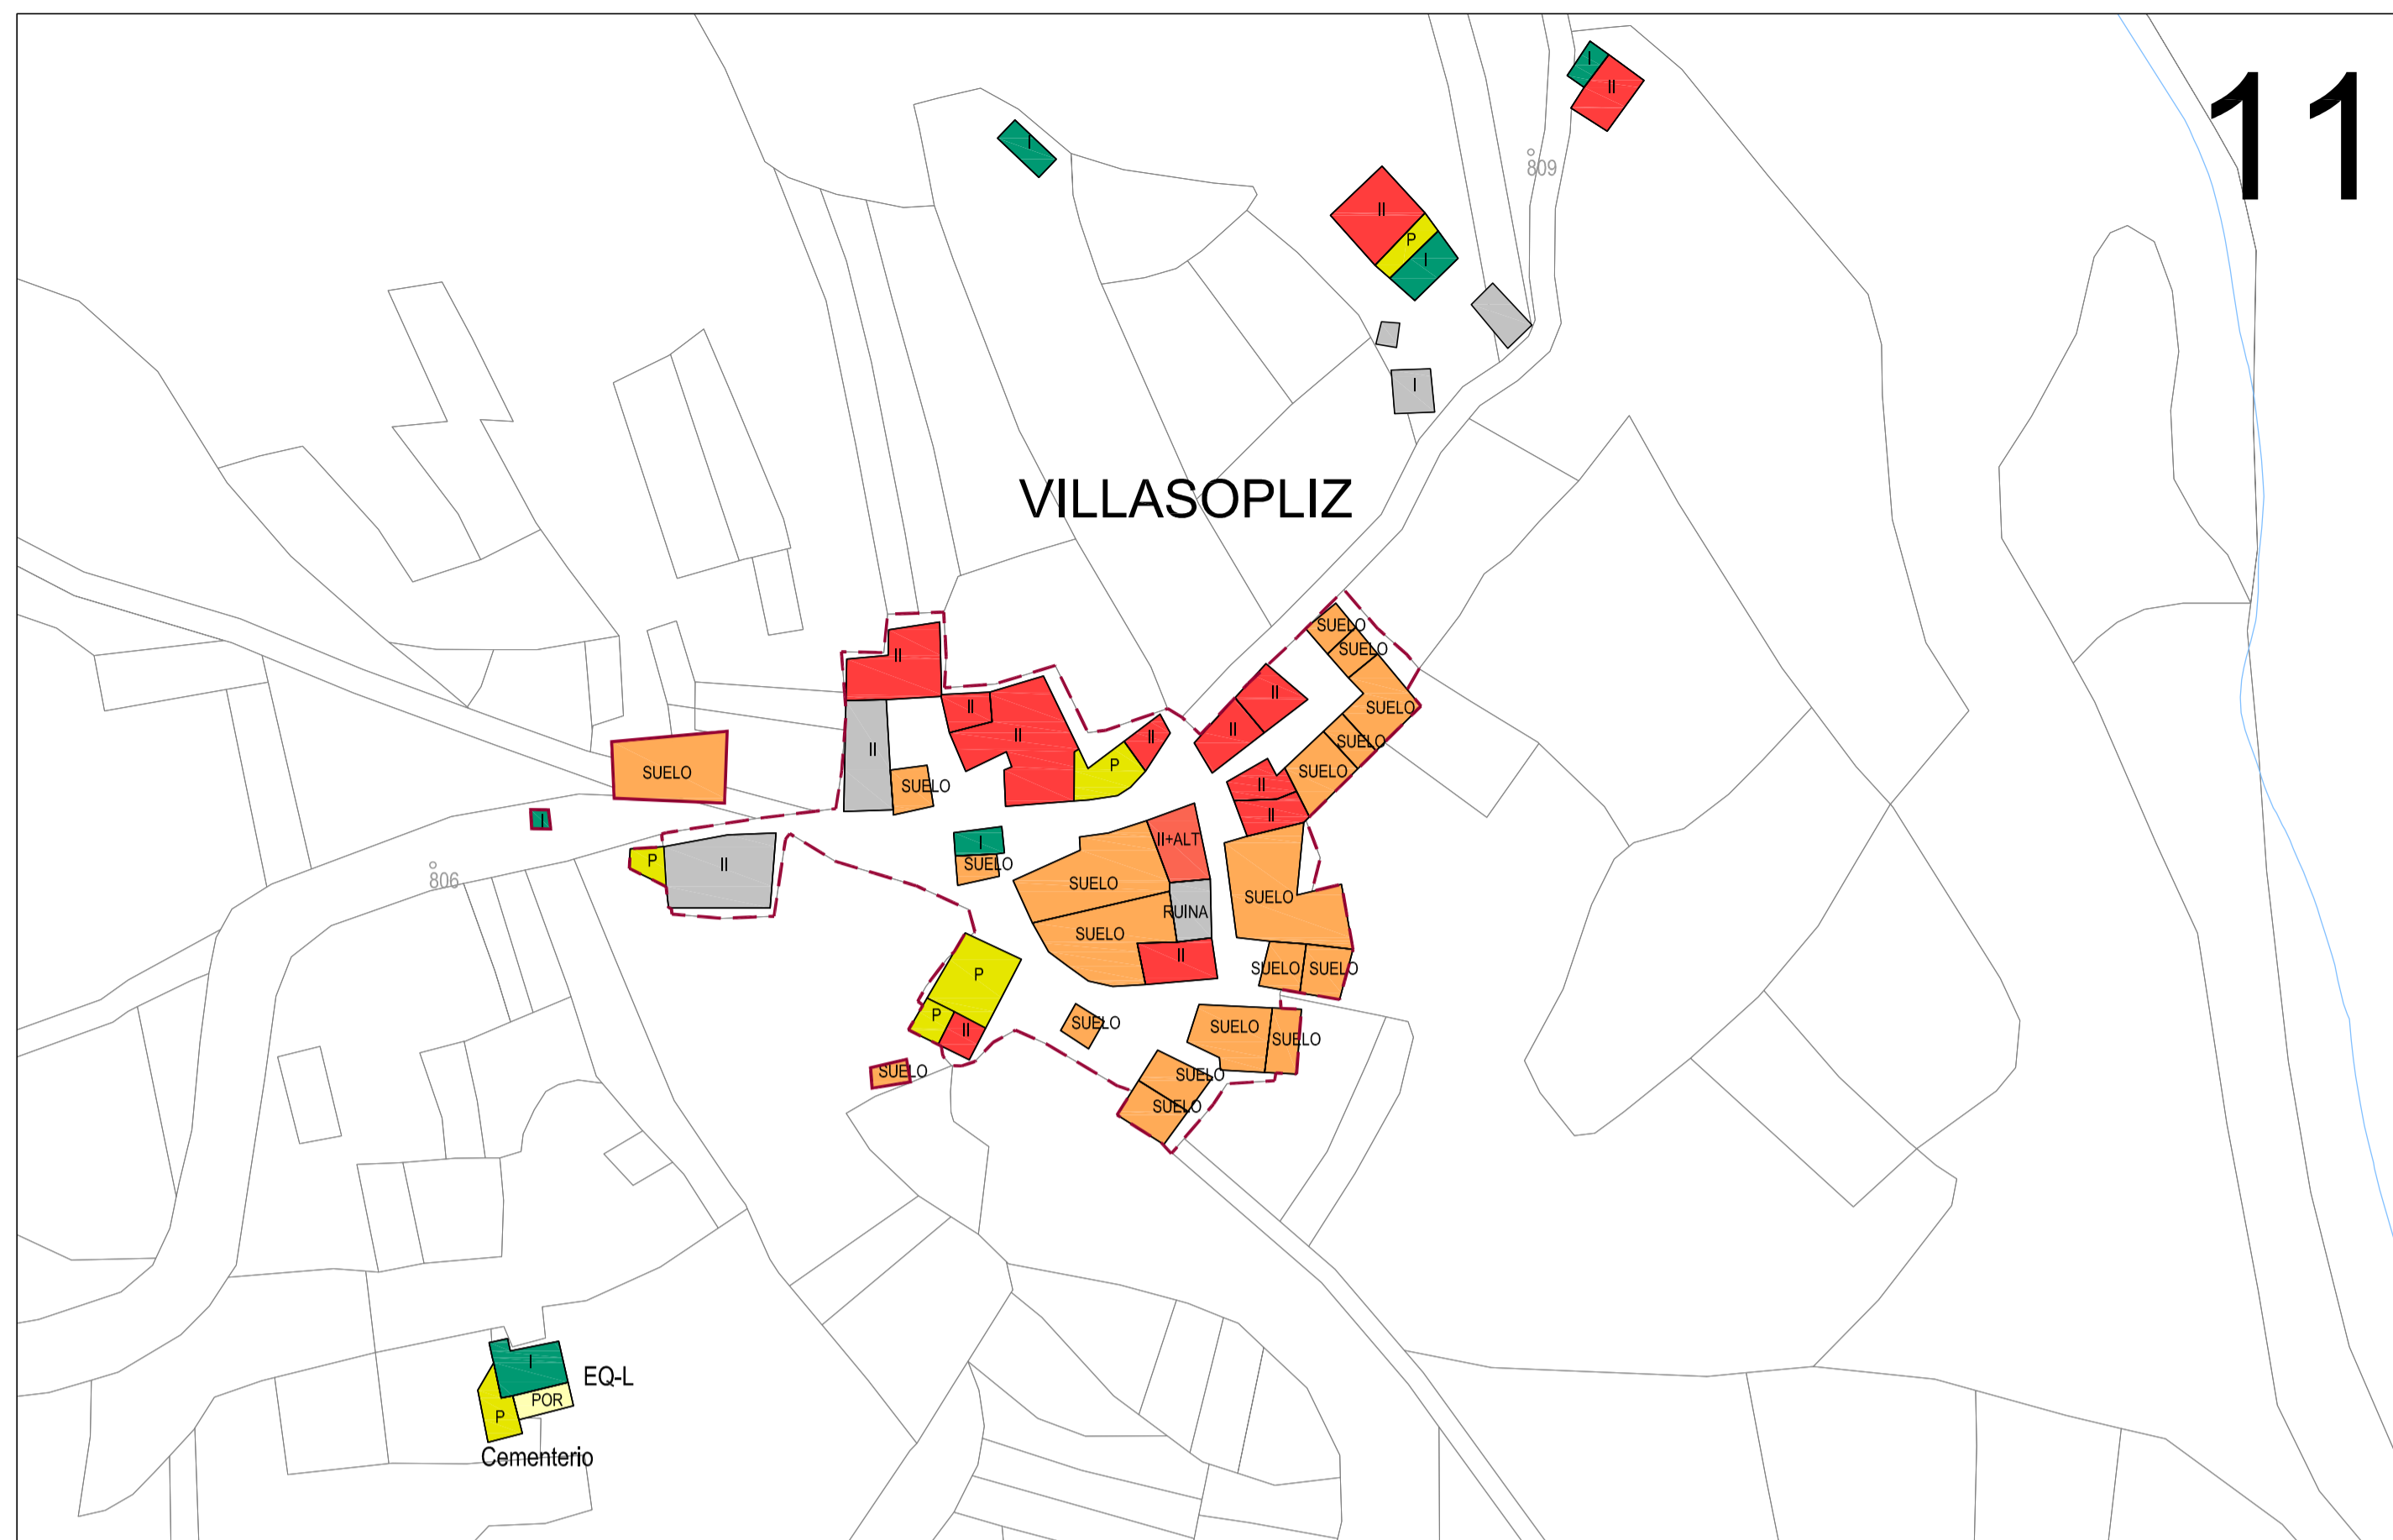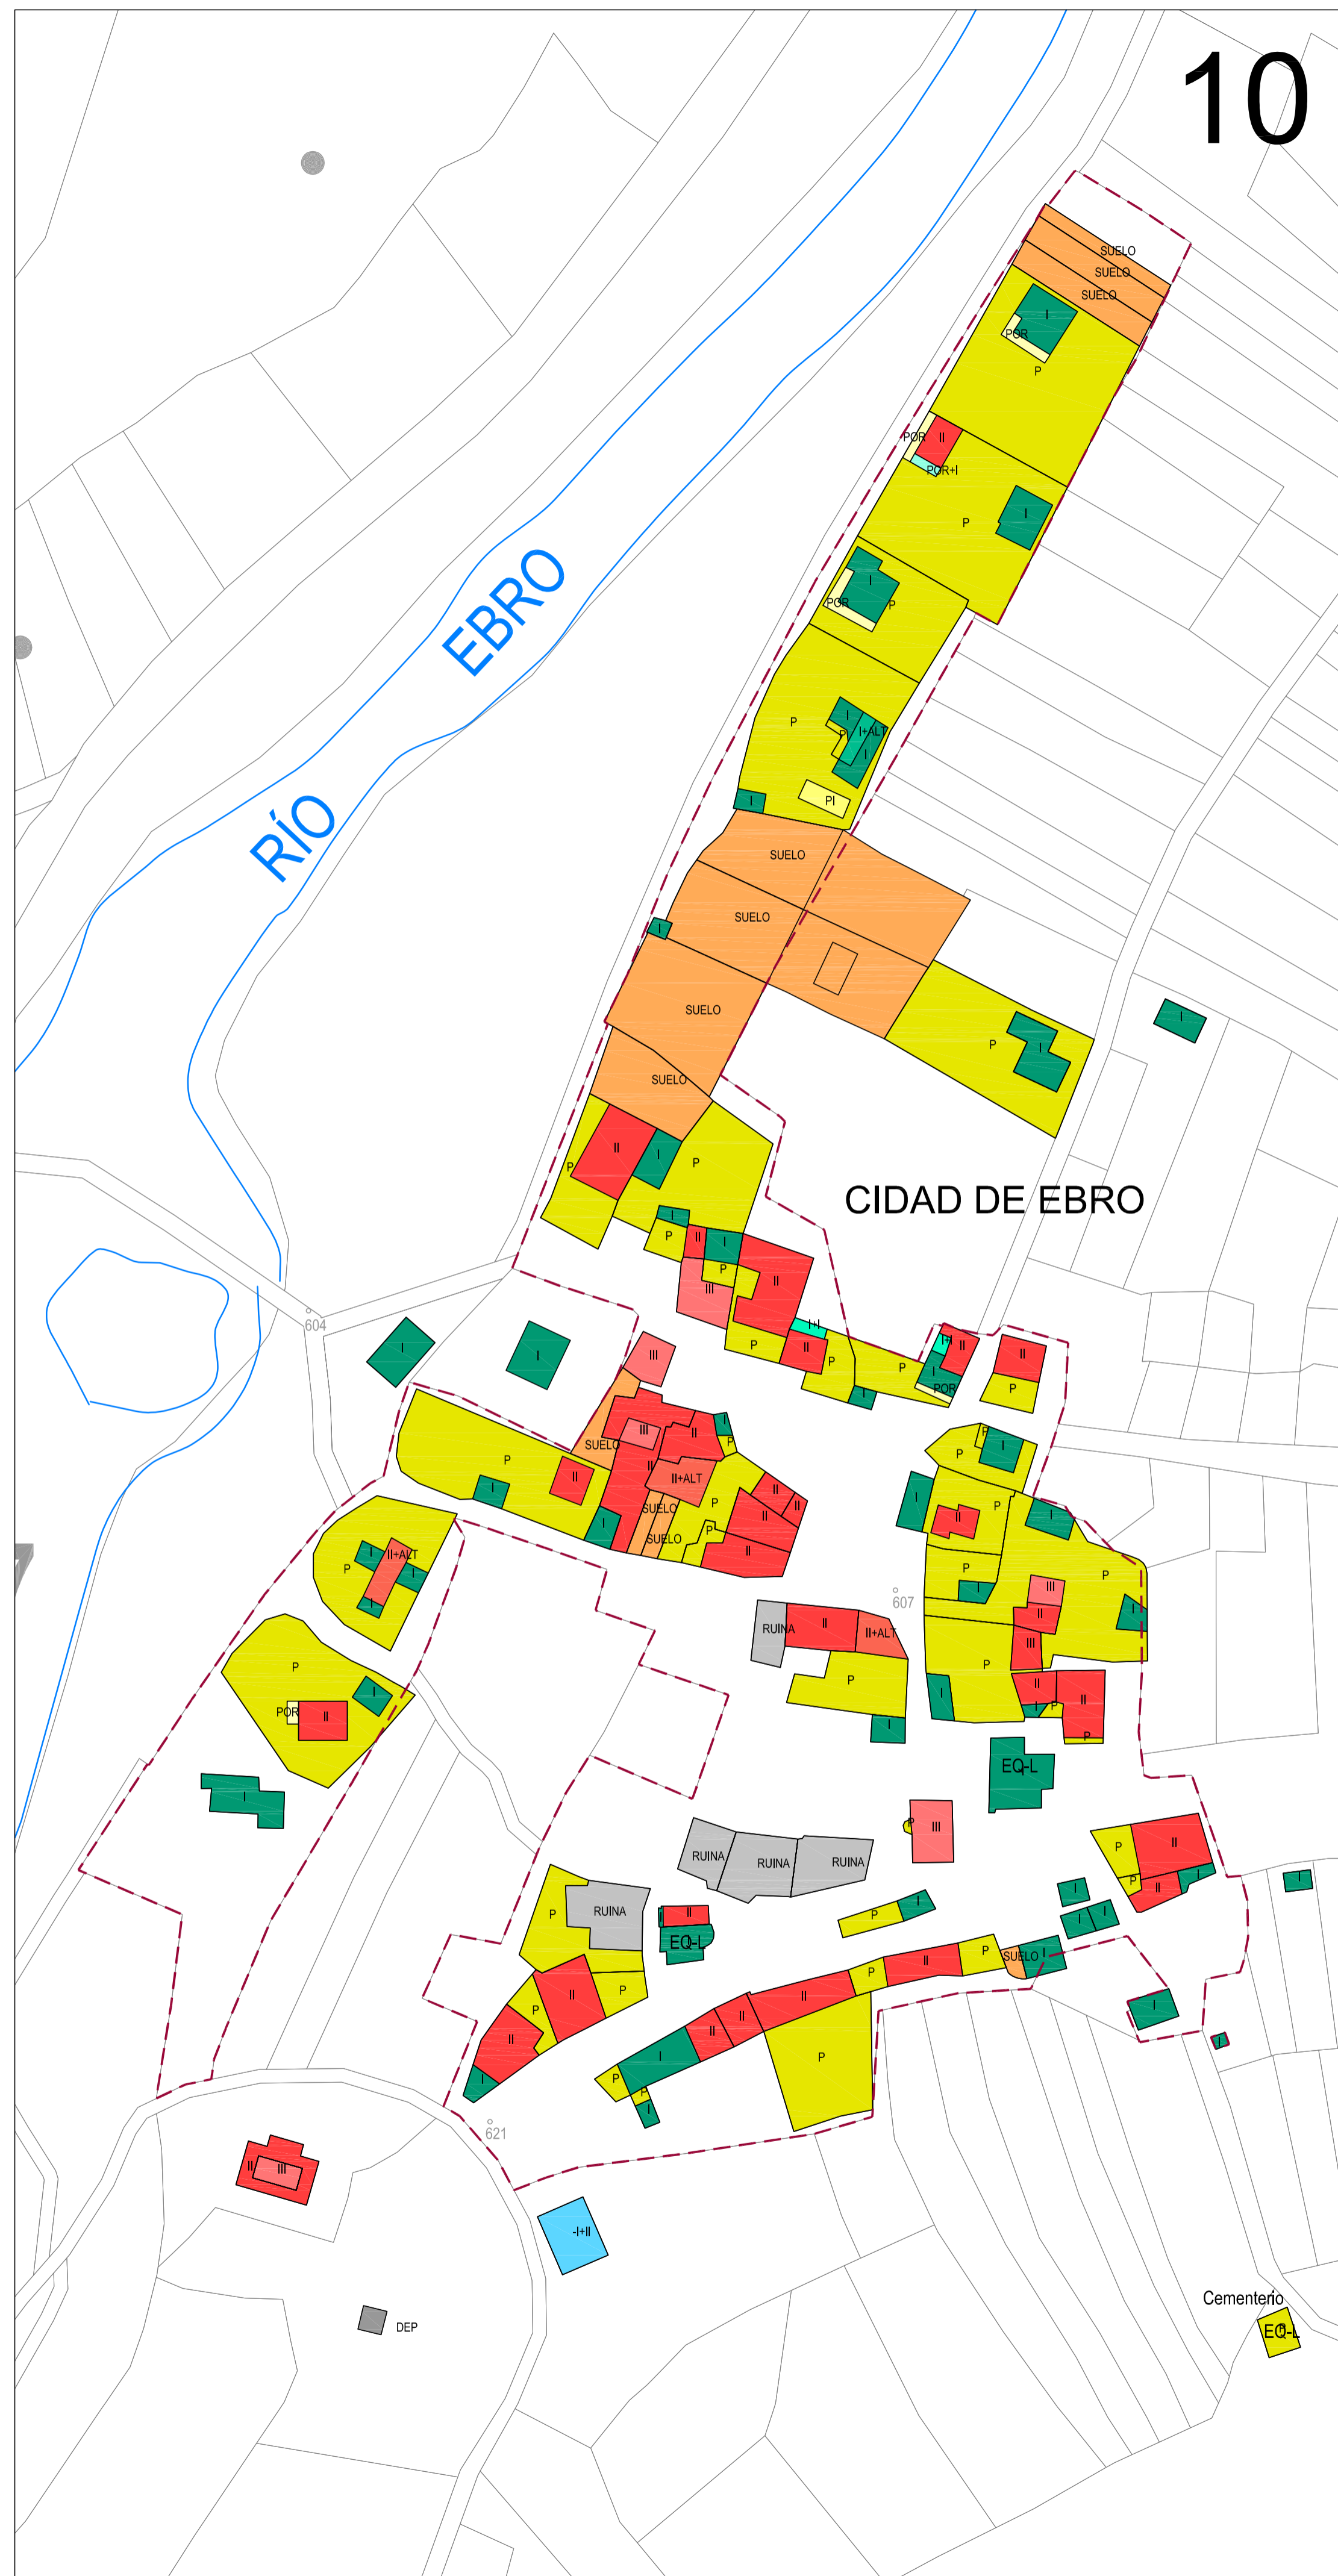

- LIMITE SUELO URBANO
- ALTURAS**
- I
 - II
 - II+ALT (Altillo)
 - III
 - II+TZA (Terraza)
 - II
 - B (Bajo)
 - I
 - I+ALT (Altillo)
 - I+I
 - I+POR (Porche)
 - II
 - II+ALT (Altillo)
 - III
 - III+ALT (Altillo)
 - IV
 - P (Patio)
 - PI (Piscina)
 - POR (Porche)
 - RUINAS
 - SUELO
- USOS**
- TH HOSTELERÍA
 - EQ-M ADMINISTRATIVO
 - EQ-L RELIGIOSO
 - EQ-V SERVICIOS

legenda: municipio: VALLE DE MANZANEDO

PI-06
(HOJA 3 de 4)
ALTURAS DE LA EDIFICACIÓN

1:1.000

escala:

FASE 2

fase:

revisión: Septiembre-2012

fecha:


15828





encargo: NORMAS URBANÍSTICAS MUNICIPALES DE VALLE DE MANZANEDO

rte:



equipo: JUAN CARLOS VALERIO (ARQUITECTO)
FRANCISCO BORJA LÓPEZ (ARQUITECTO)
DAVID CORREIA MOREIRA (URBANISTA)
AURORA MACÍAS (ARQUITECTA)
OLIBA RUIZ (ECONOMISTA)
ITXASO MORA (BIÓLOGA)

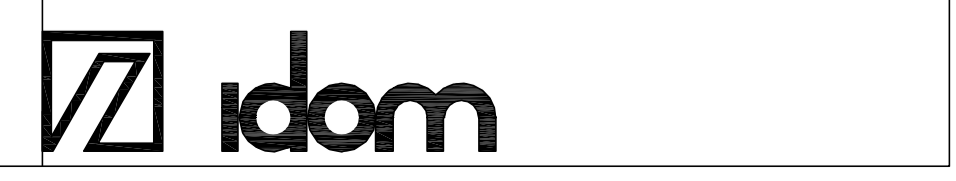

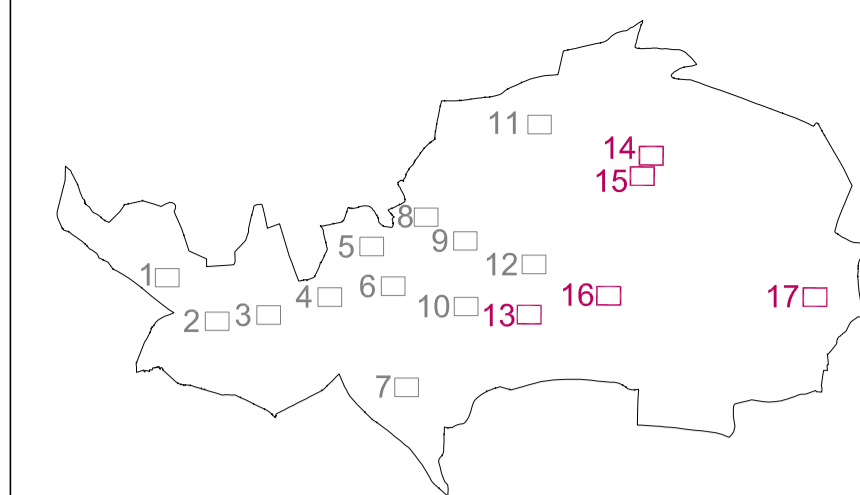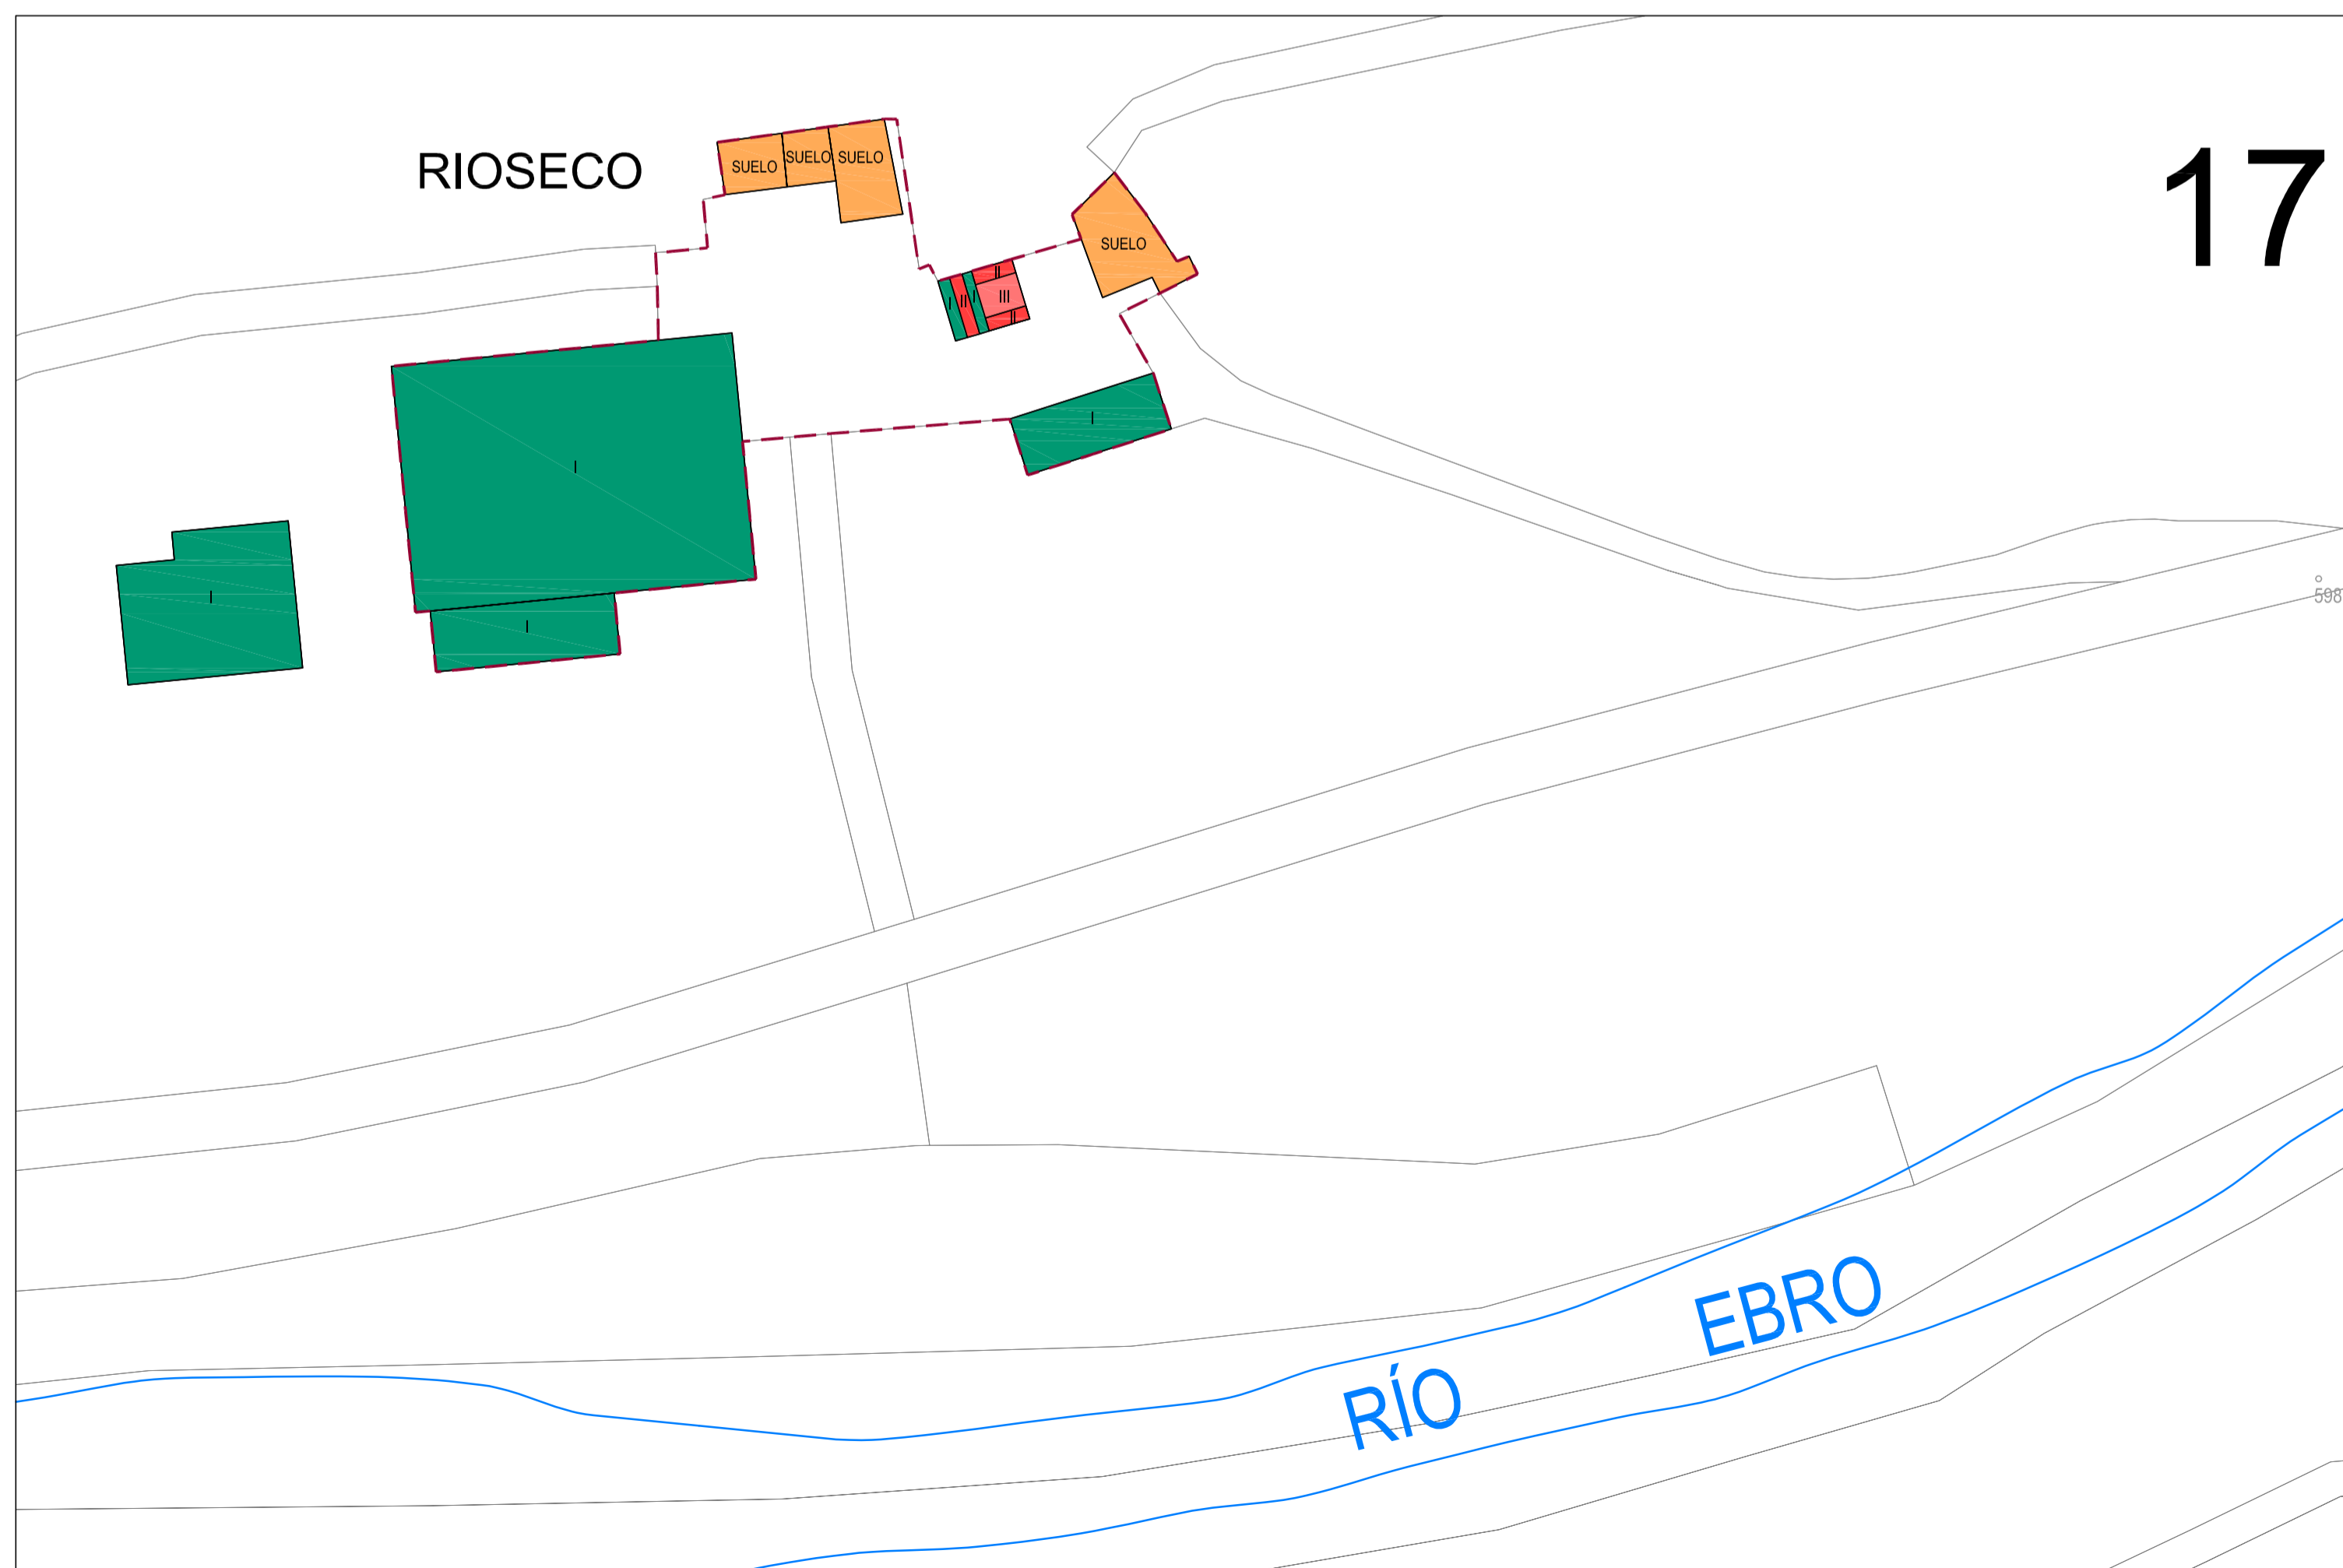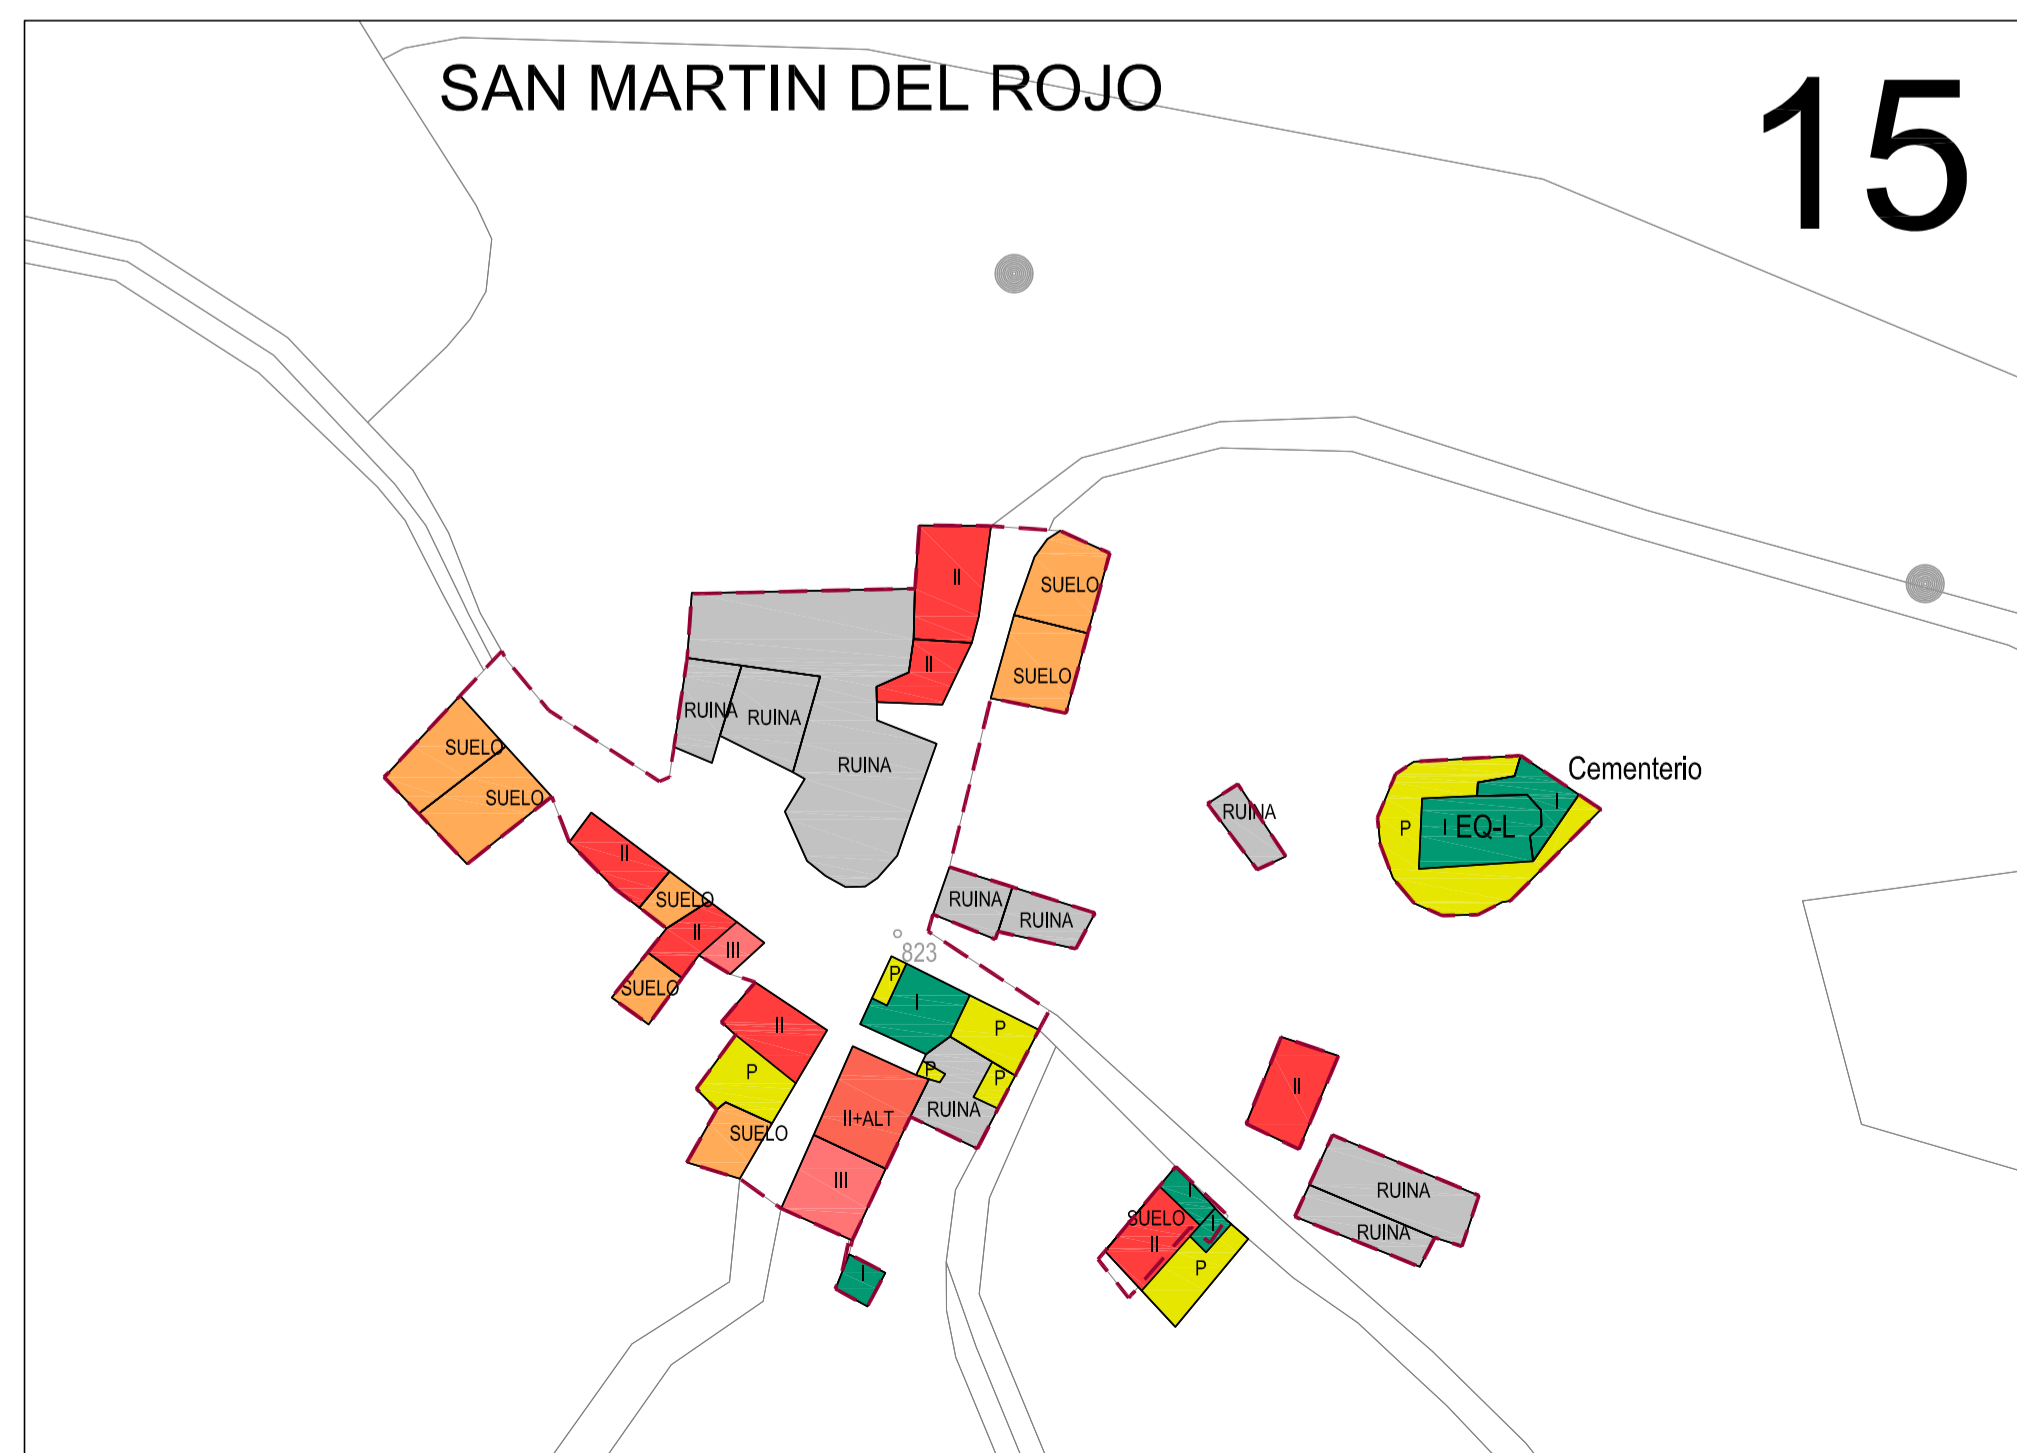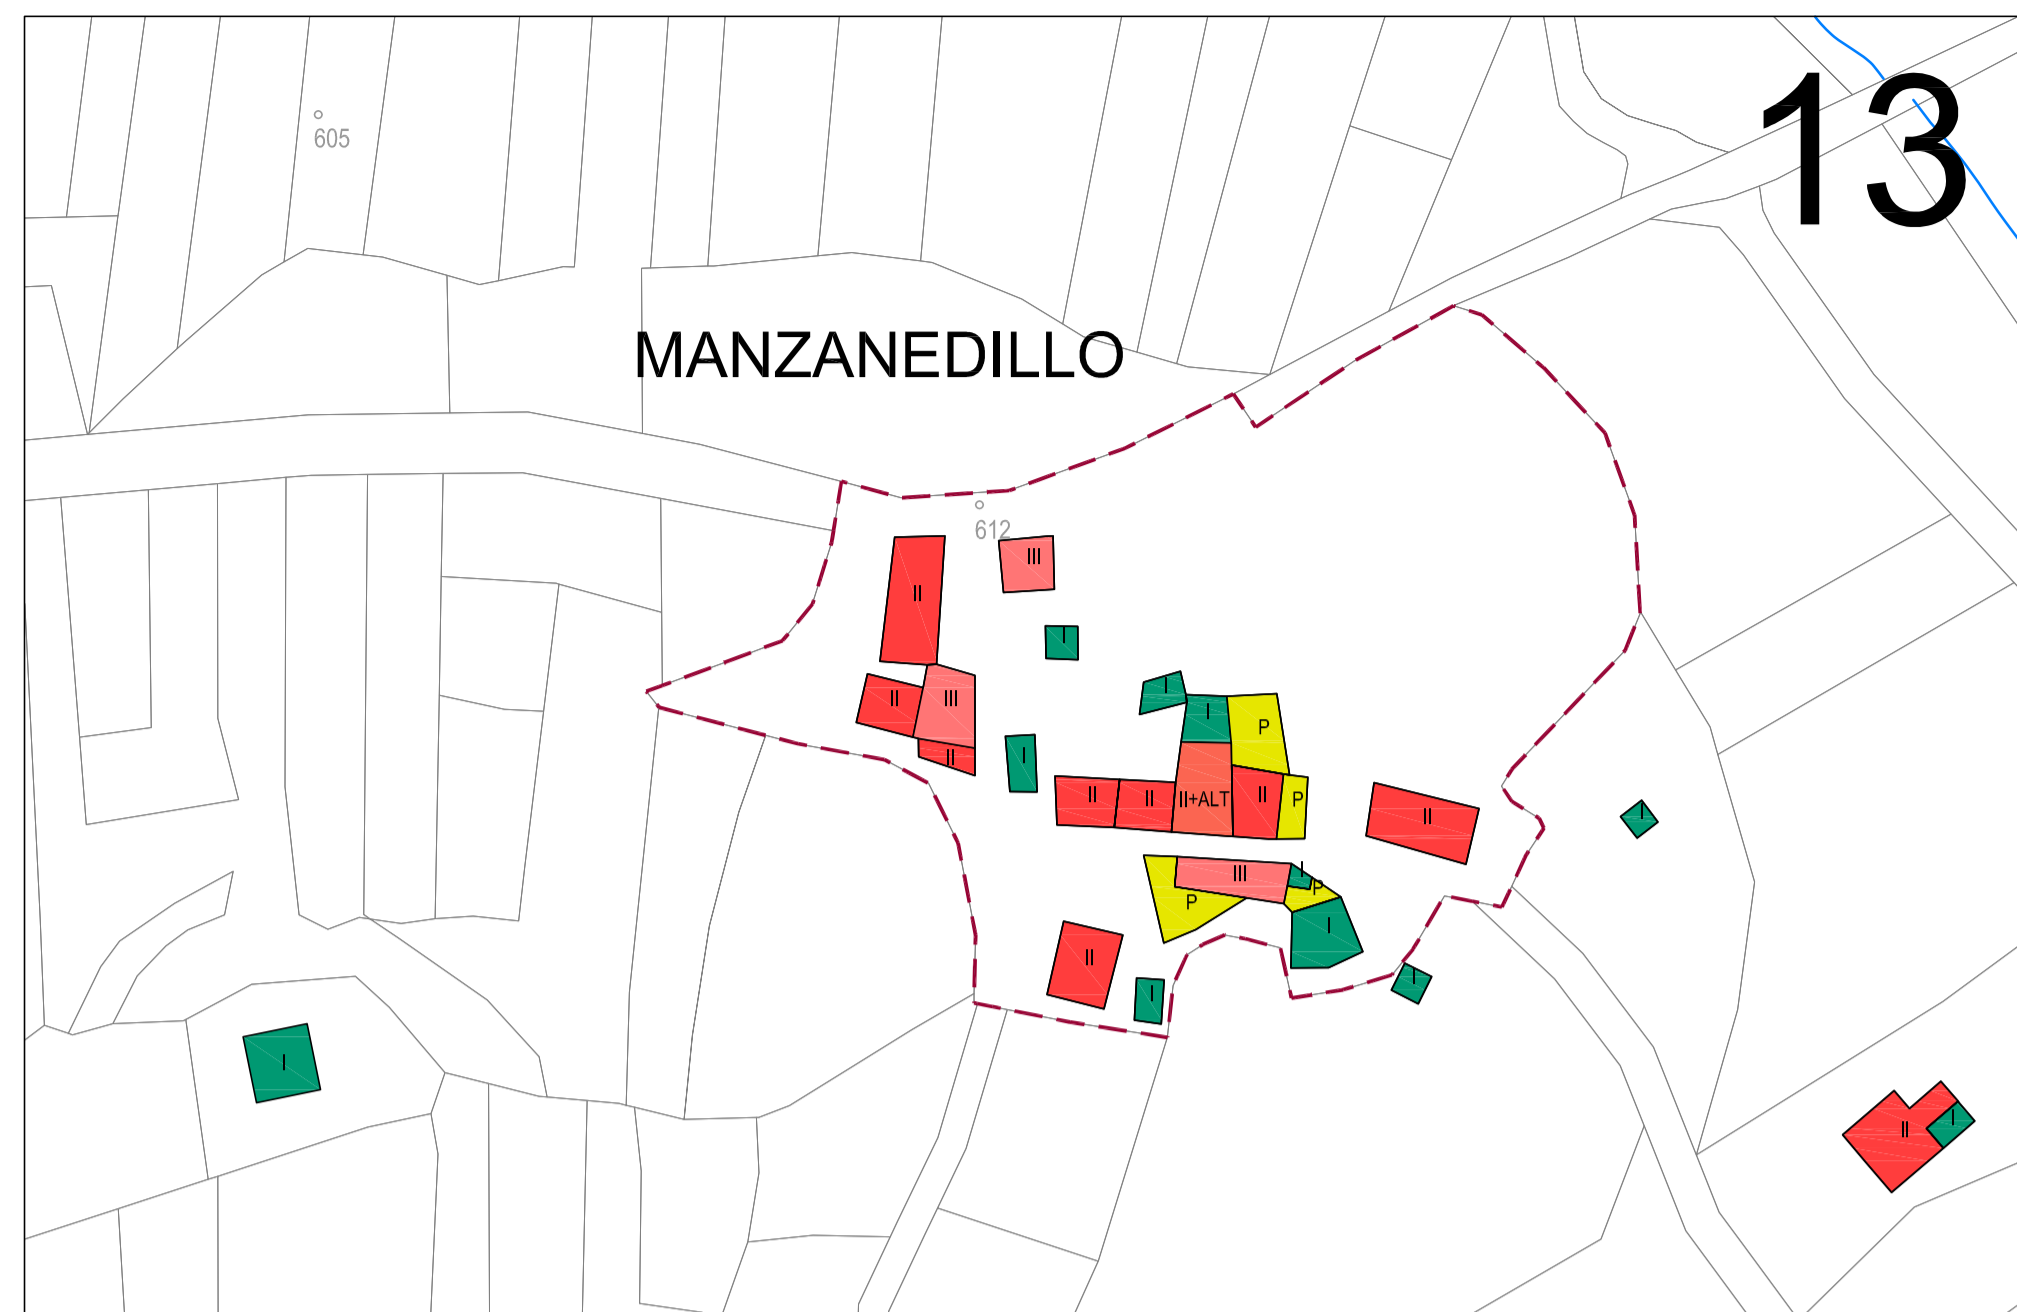

--- LIMITE SUELO URBANO

ALTURAS

- I
- II
- II+ALT (Altillo)
- III
- III+ALT (Altillo)
- TZA (Terraza)
- II
- B (Bajo)
- I
- I+ALT (Altillo)
- I+I
- I+POR (Porche)
- II
- II+ALT (Altillo)
- III
- III+ALT (Altillo)
- IV
- P (Patio)
- PI (Piscina)
- POR (Porche)
- RUINAS
- SUELO

USOS

- TH HOSTELERÍA
- EQ-M ADMINISTRATIVO
- EQ-L RELIGIOSO
- EQ-V SERVICIOS

VALLE DE MANZANEDO

PI-06
(HOJA 4 de 4)
ALTURAS DE LA EDIFICACIÓN

1:1.000

FASE 2

Septiembre-2012

15828

NORMAS URBANÍSTICAS MUNICIPALES DE VALLE DE MANZANEDO



Diputación Provincial de Burgos



Ayuntamiento de Valle de Manzanedo

equipo:
JUAN CARLOS VALERIO (ARQUITECTO)
FRANCISCO BORJA LÓPEZ (ARQUITECTO)
DAVID CORREIA MOREIRA (URBANISTA)
AURORA MACÍAS (ARQUITECTA)
OLIBA RUIZ (ECONOMISTA)
ITXASO MORA (BIÓLOGA)

